

議案第 39 号

町立瑞穂第一小学校除湿温度保持機能復旧工事請負契約について

上記の議案を提出する。

平成 25 年 6 月 14 日

提出者 瑞穂町長 石 塚 幸右衛門

(提案理由)

議会の議決に付すべき契約及び財産の取得又は処分に関する条例
(昭和 39 年条例第 8 号) 第 2 条の規定により、議決を求める。

町立瑞穂第一小学校除湿温度保持機能復旧工事請負契約

町立瑞穂第一小学校除湿温度保持機能復旧工事施工のため、下記
のとおり請負契約を締結する。

記

- | | | |
|---|--------|--|
| 1 | 契約の目的 | 町立瑞穂第一小学校除湿温度保持機能復旧工事 |
| 2 | 契約の方法 | 指名競争入札による契約 |
| 3 | 契約金額 | 金 219,975,000 円 |
| 4 | 契約の相手方 | 東京都羽村市小作台二丁目 17 番 2 号
株式会社太平エンジニアリング西多摩営業所
所長 齋藤 誠 |

(資 料)

町立瑞穂第一小学校除湿温度保持機能復旧工事請負契約入札経過

1 指名業者選定委員会開催日時

平成25年5月10日 午後1時15分

2 設計図書配布

平成25年5月24日 発送

3 入札の日時

平成25年6月10日 午前10時

4 工 期

契約確定の日の翌日から

平成26年2月14日まで

5 入札者及び入札金額

(単位：円)


回数 入札者	1回目 (消費税等を含 まない額)	備考
(株)太平エンジニアリング西多摩営業所	209,500,000	
(株)青和施設工業所	230,000,000	
(株)関電工多摩支店	辞退	
菱熱工業(株)	辞退	
大成設備(株)多摩営業所	辞退	
東洋熱工業(株)東京本店	辞退	
川崎設備工業(株)東京支店	辞退	
オーク設備工業(株)東京支社	辞退	
第一工業(株)多摩営業所	辞退	
東京冷機工業(株)多摩営業所	辞退	
日本コムシス(株)	不参加	
ダイキン工業(株)東日本サービス部	不参加	

工 事 件 名：町立瑞穂第一小学校除湿温度保持機能復旧工事
工 事 箇 所：瑞穂町大字箱根ヶ崎 2287 番地

工 事 概 要


- ・普通教室、特別教室及び管理諸室等にエアコン82台設置
- ・空調屋外機9台設置
- ・全熱交換機47台設置
- ・既存ダクト及び既存空調機撤去
- ・電気設備の改修、変電所増設
- ・既存ダクト及び機器撤去に伴う各室並びに廊下天井改修工事
- ・既存機械室機器撤去に伴う基礎撤去並びに床、壁及び天井補修工事
- ・教室木製窓撤去

配 置 図

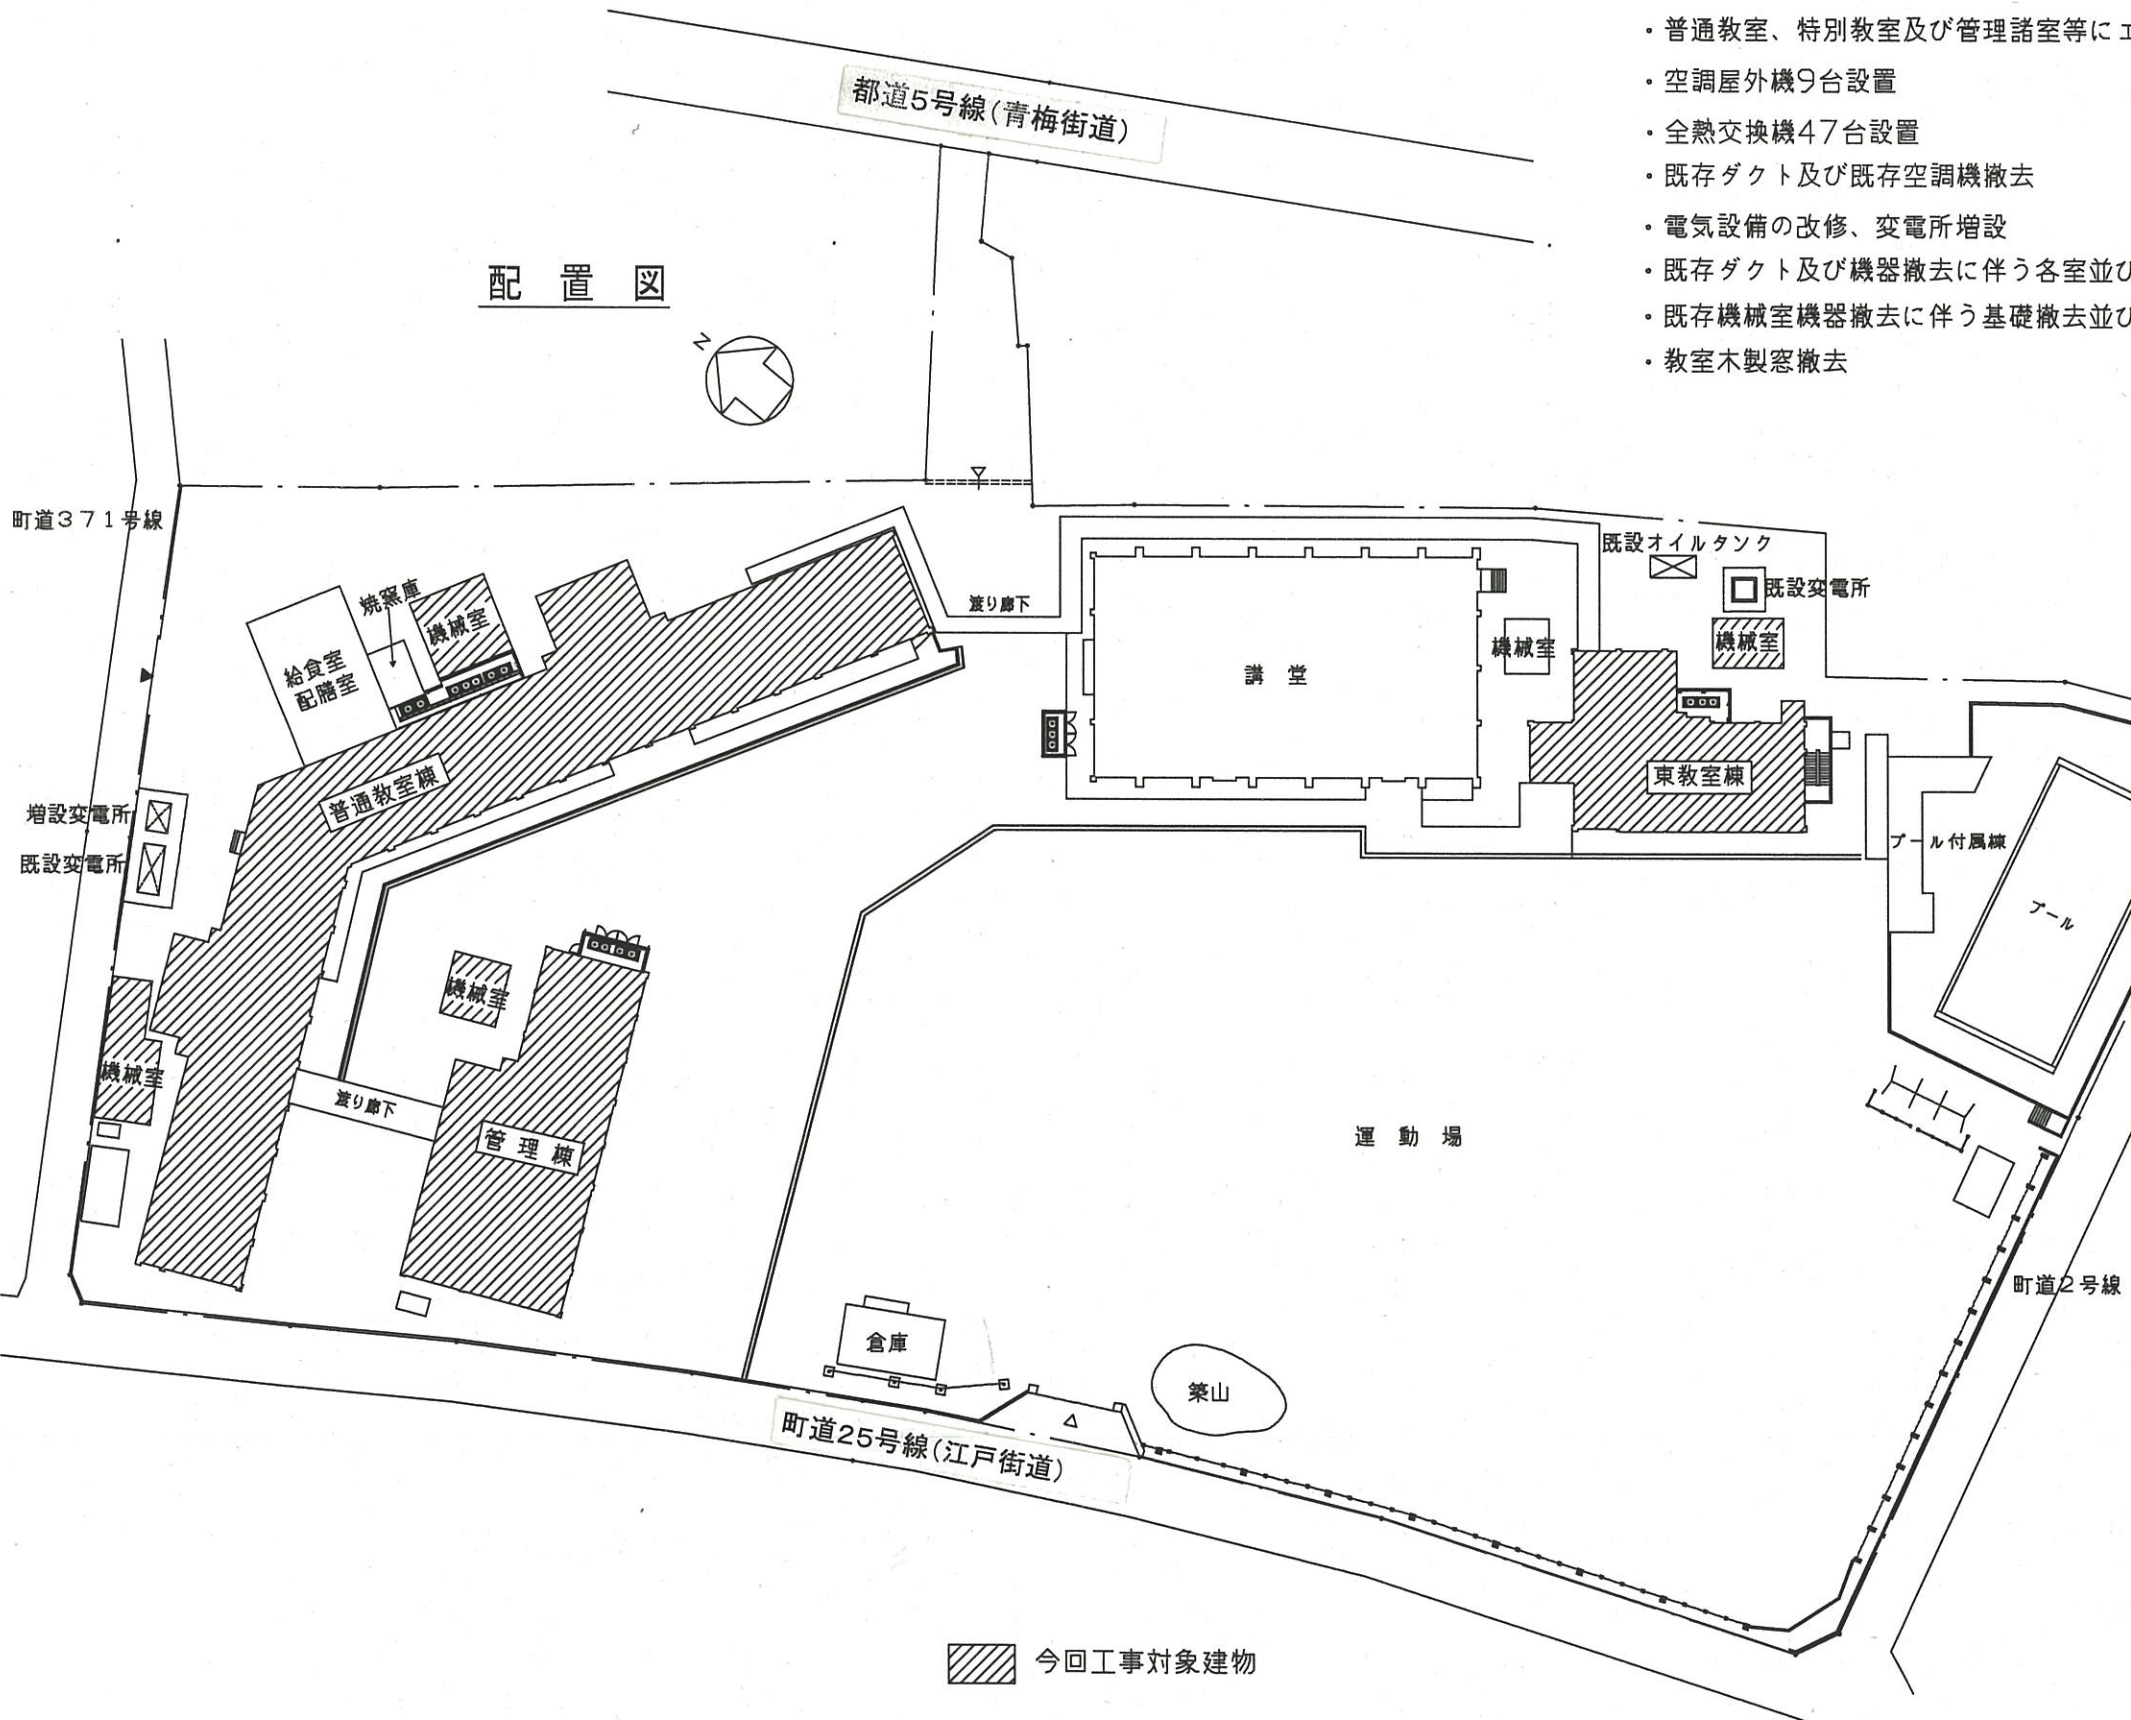



案 内 図



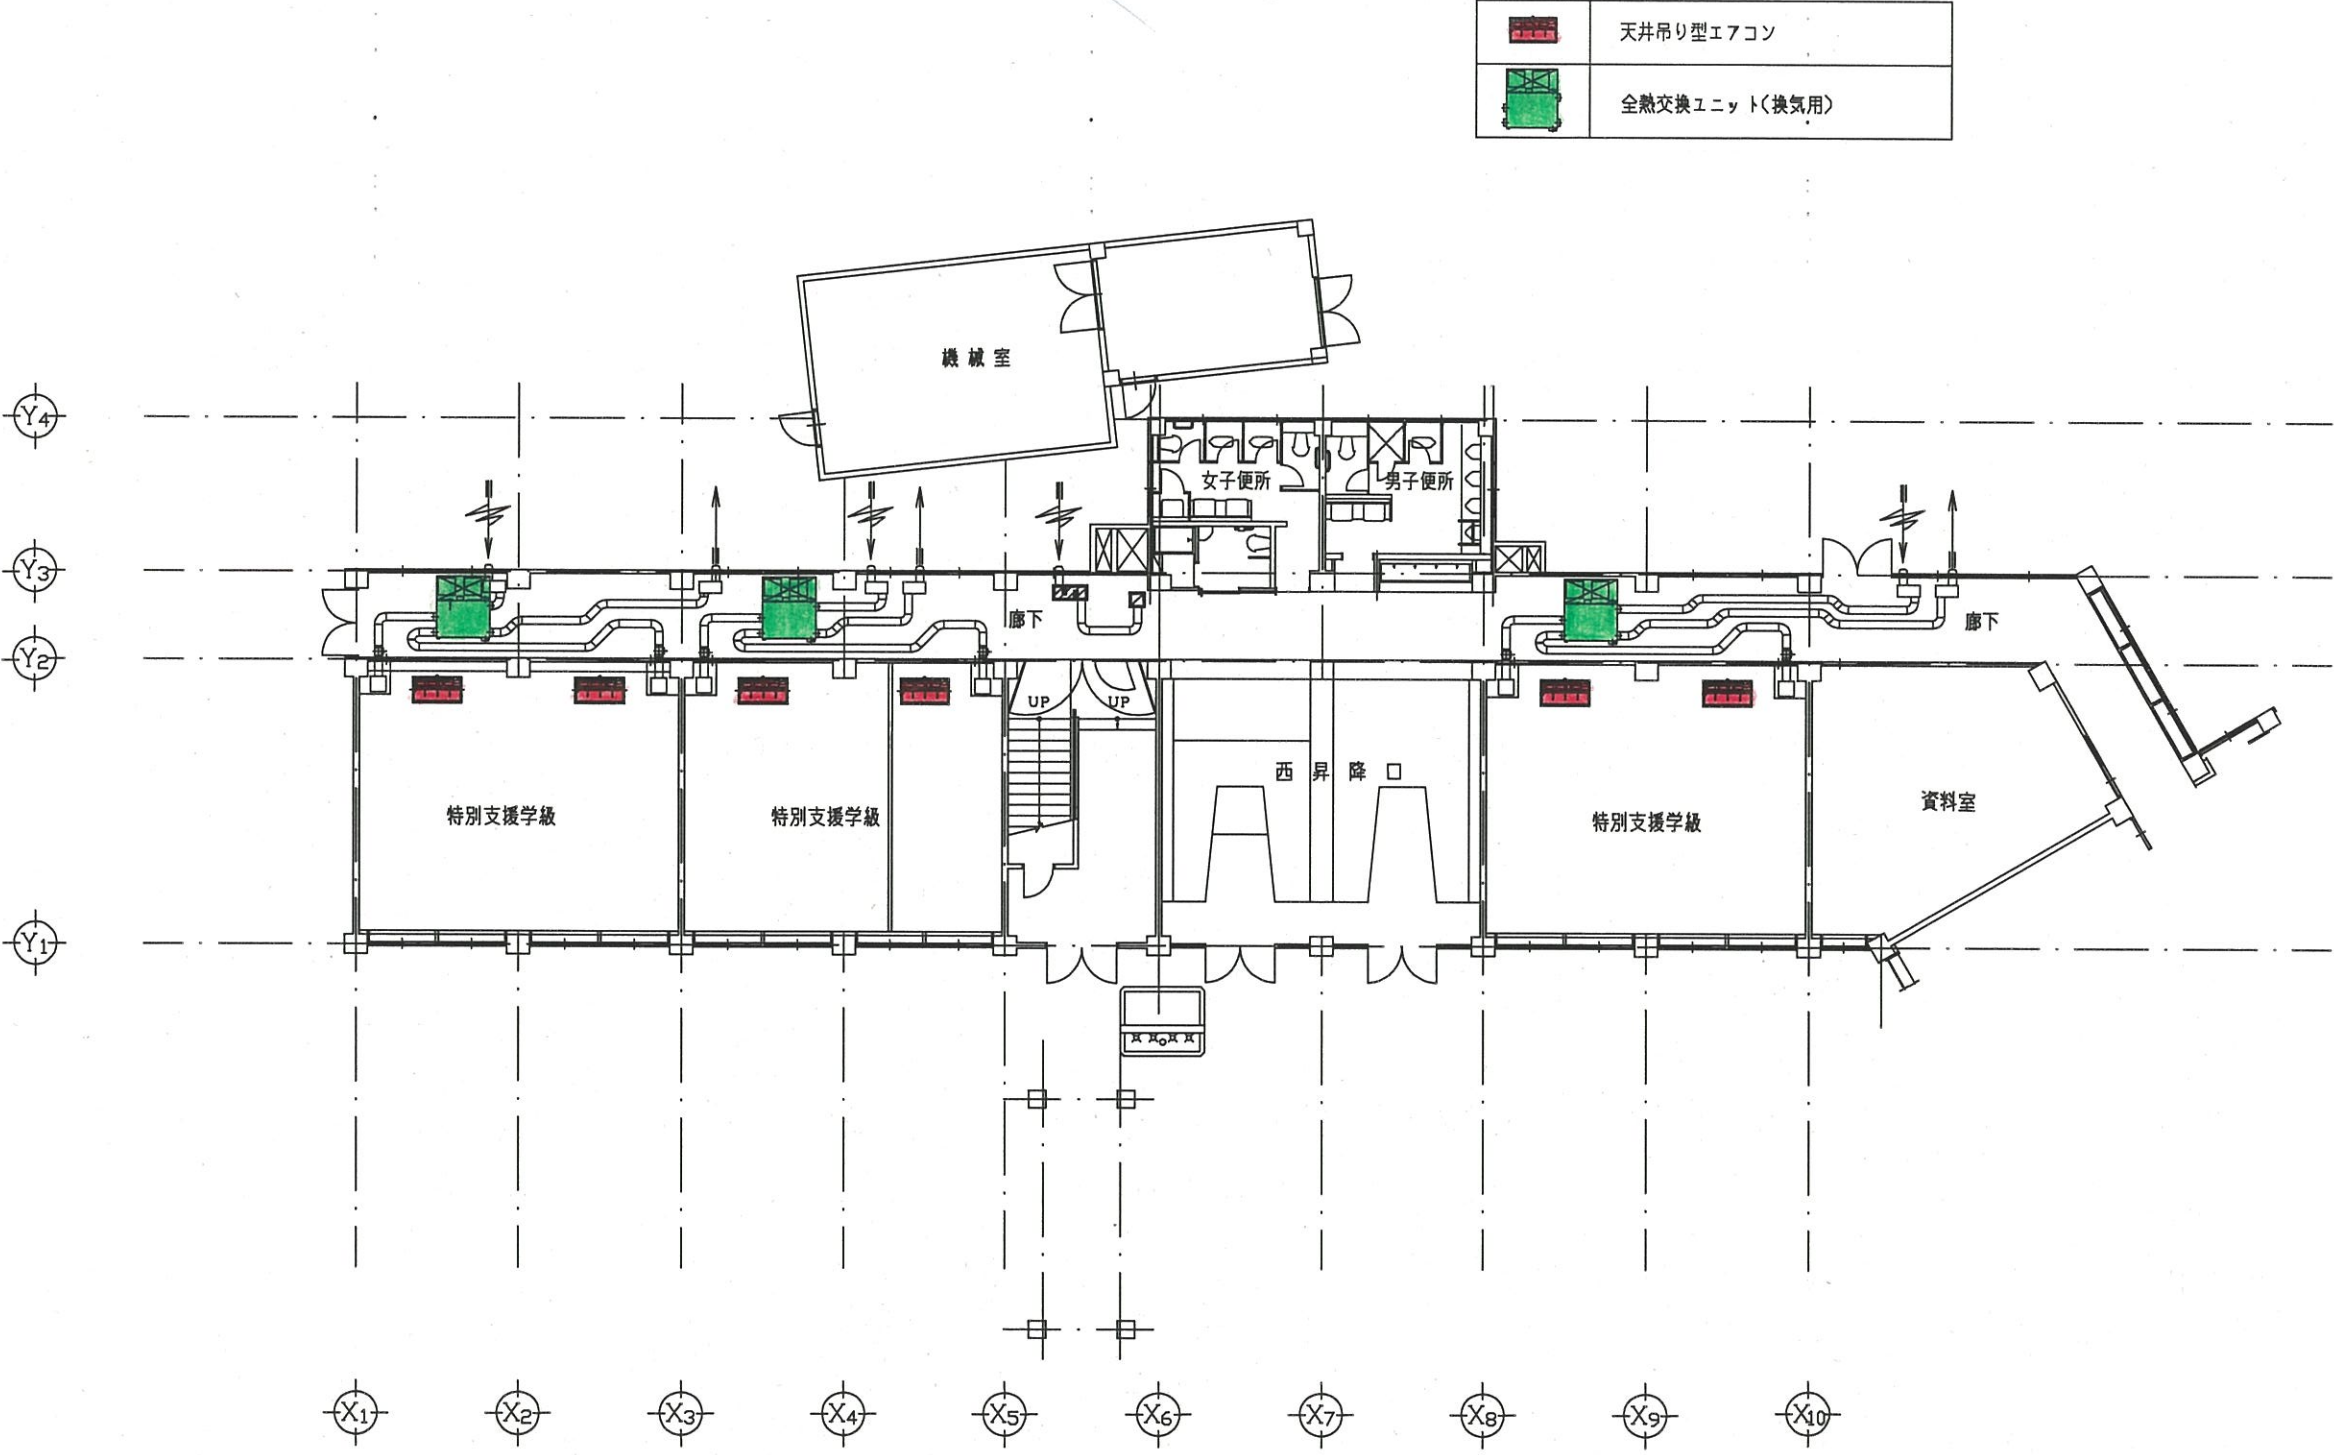


普通教室棟西1階平面図

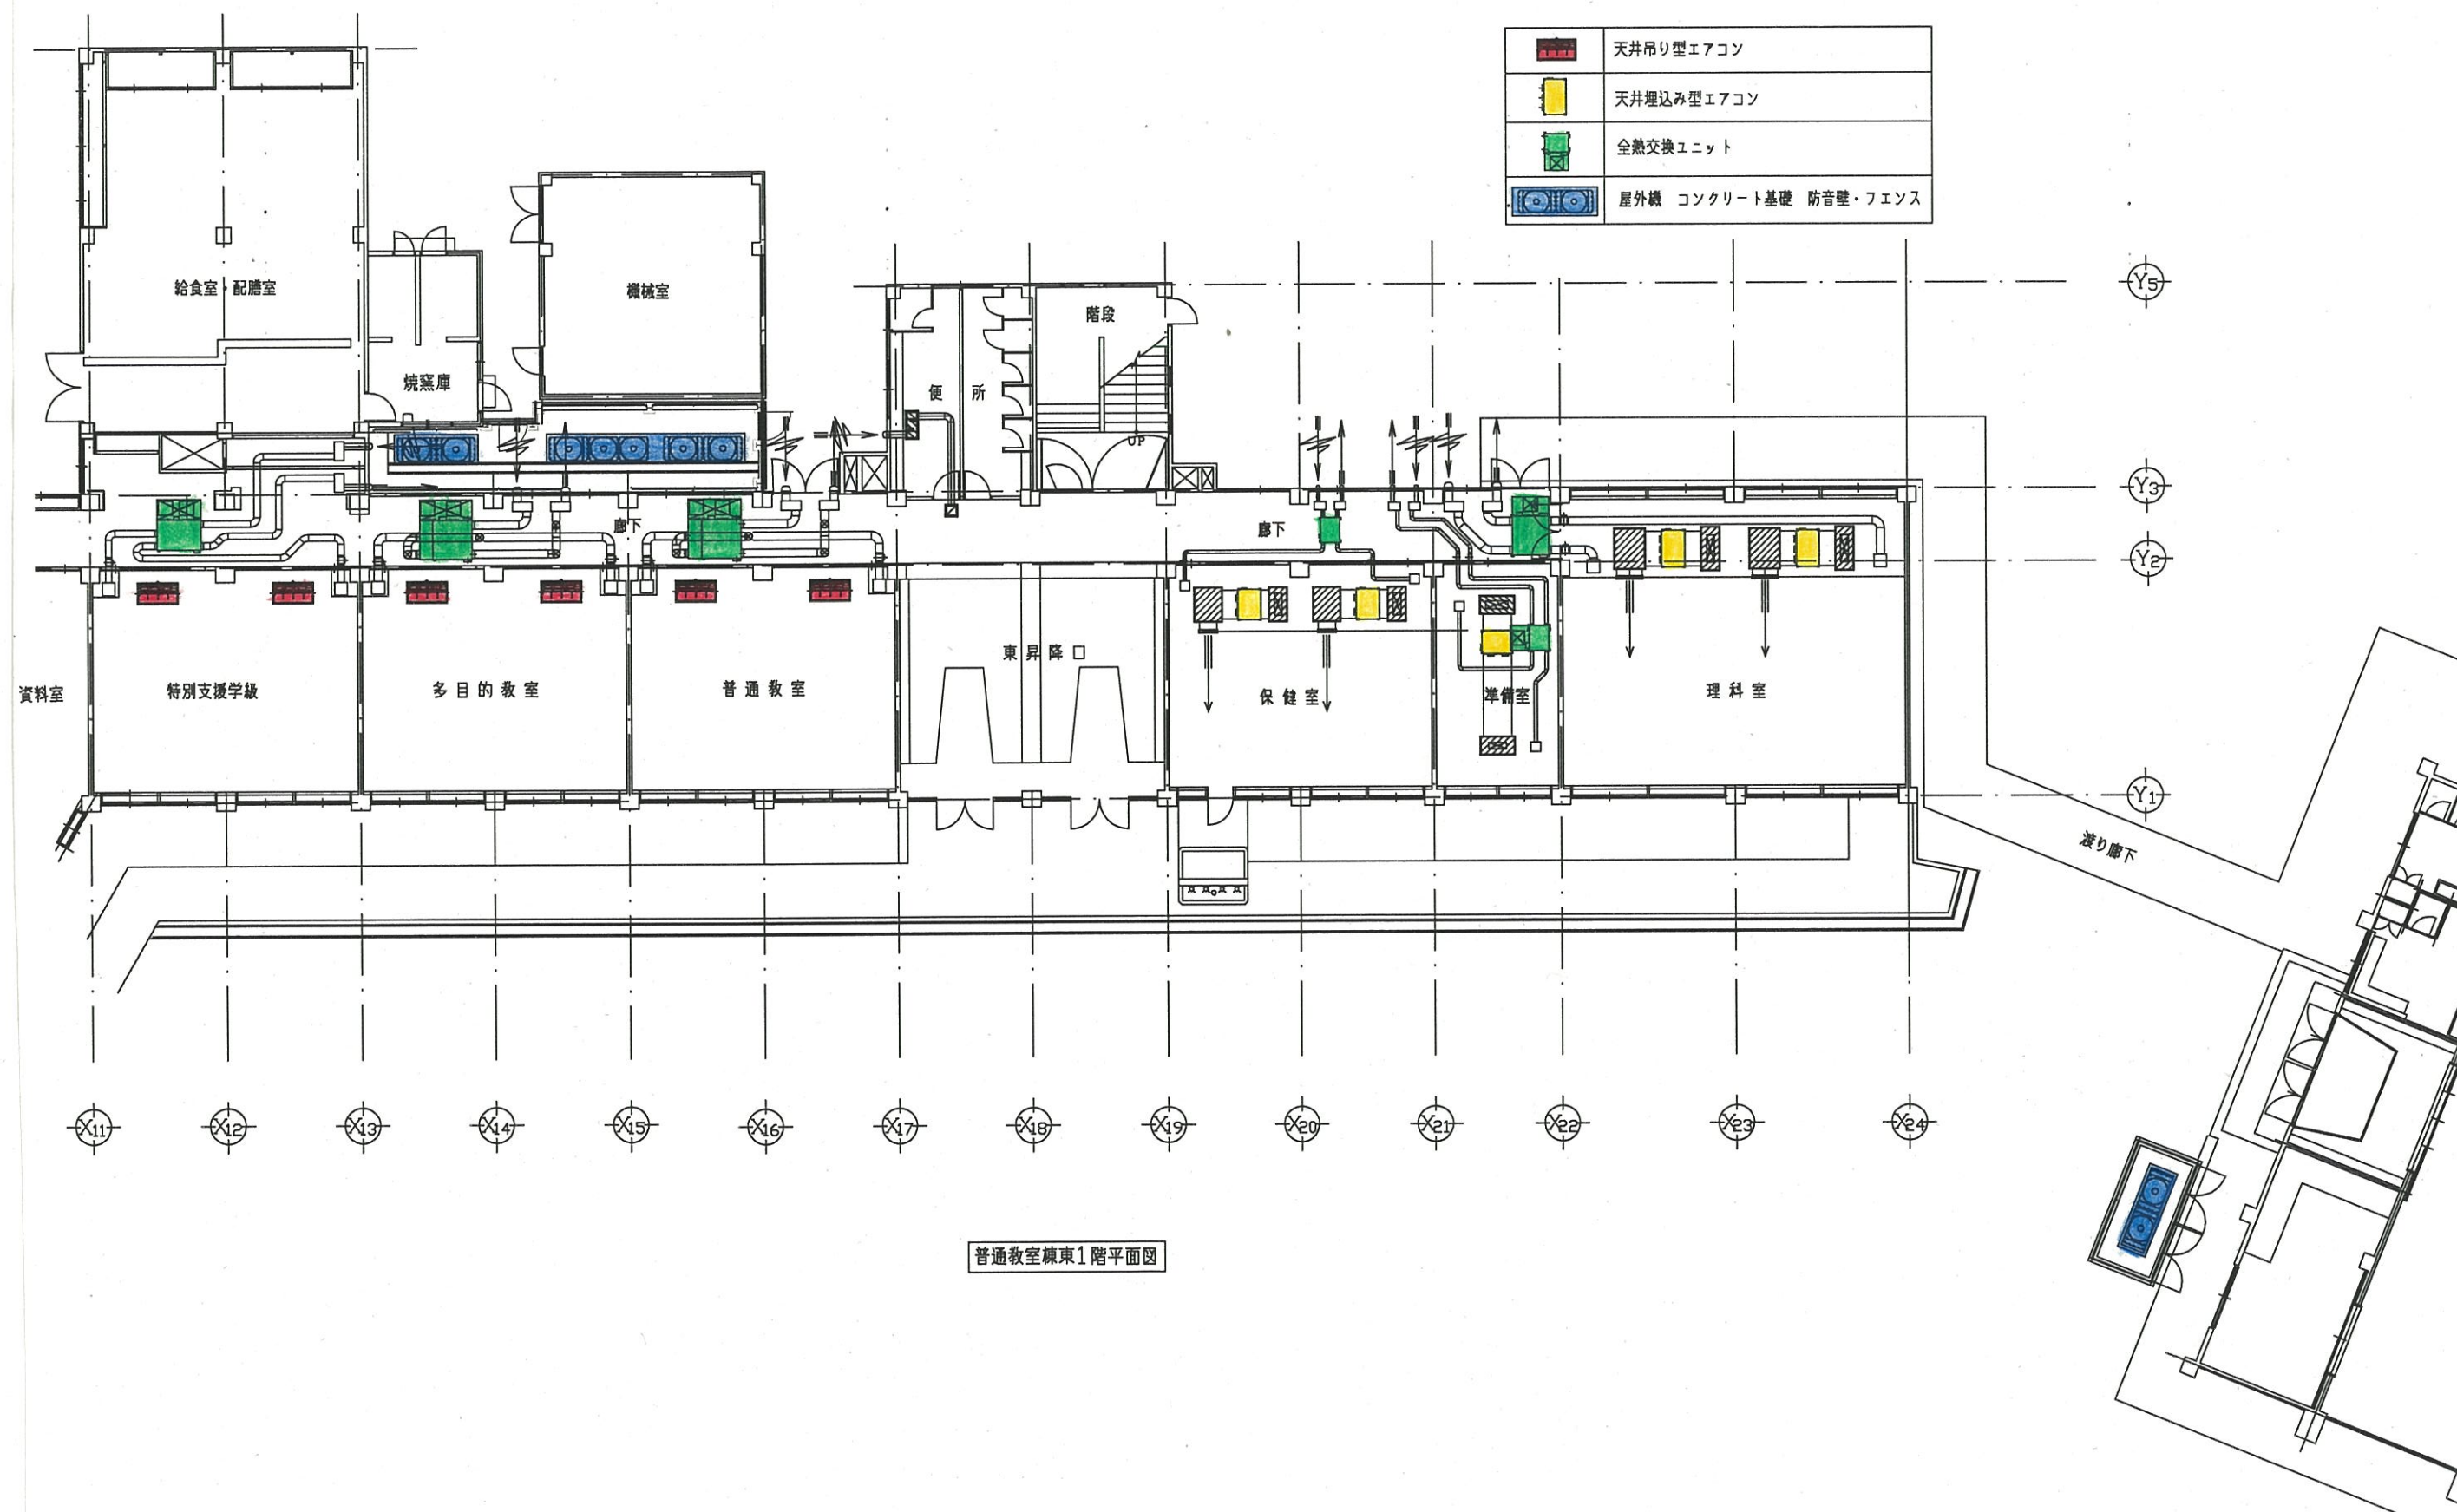

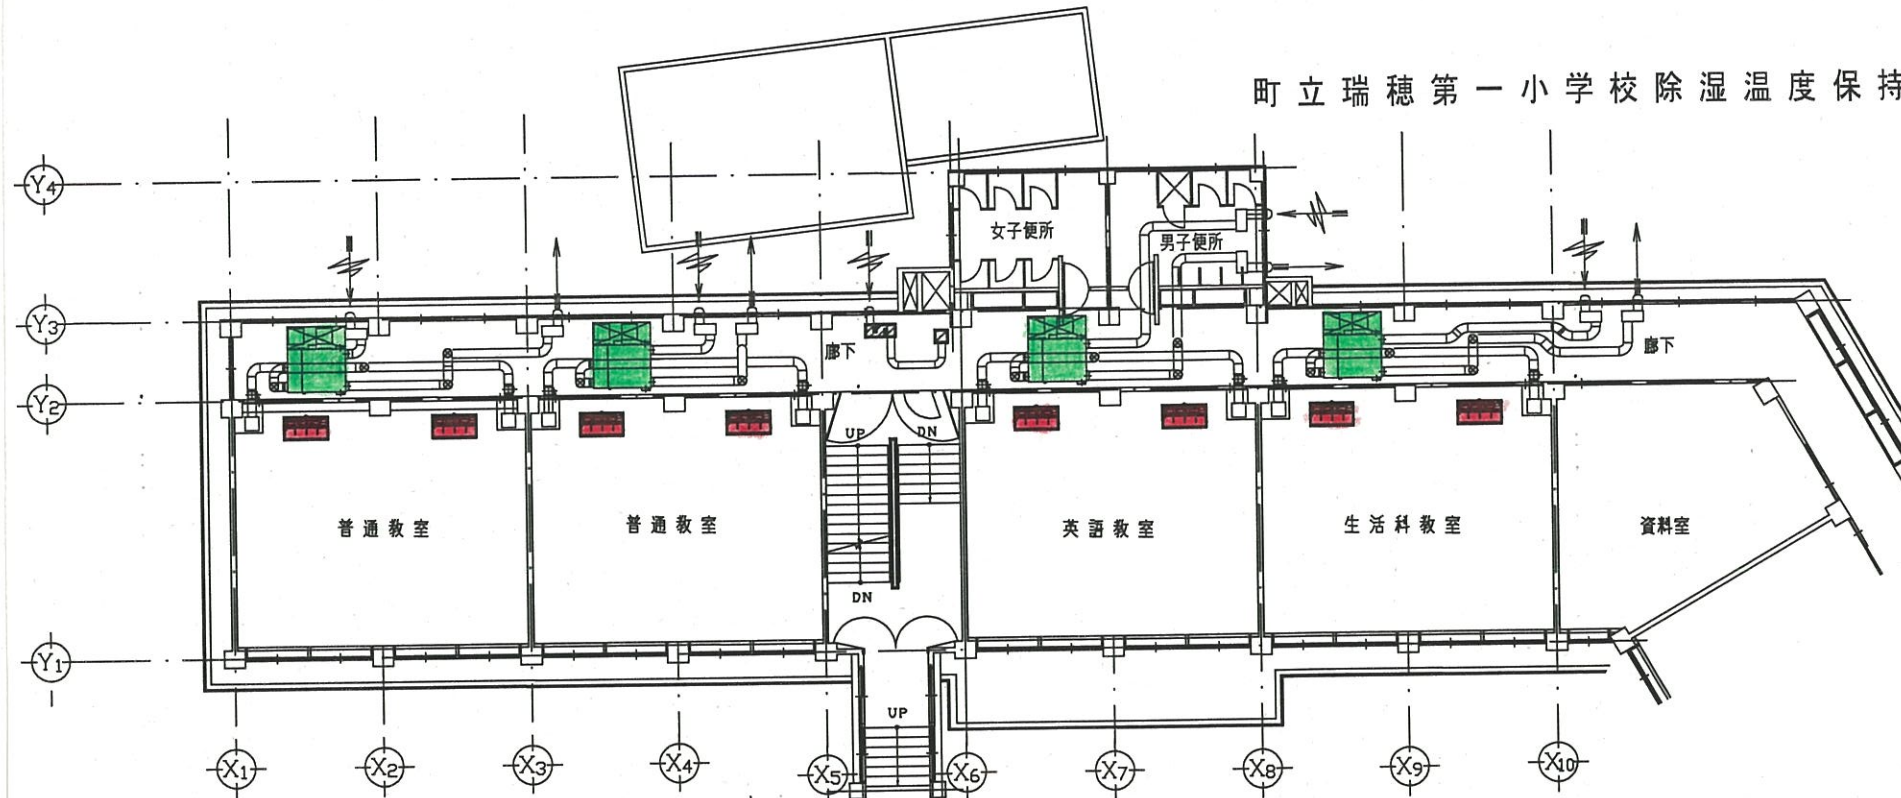


普通教室棟西2階平面図


	天井吊り型エアコン
	天井埋込み型エアコン
	全熱交換ユニット

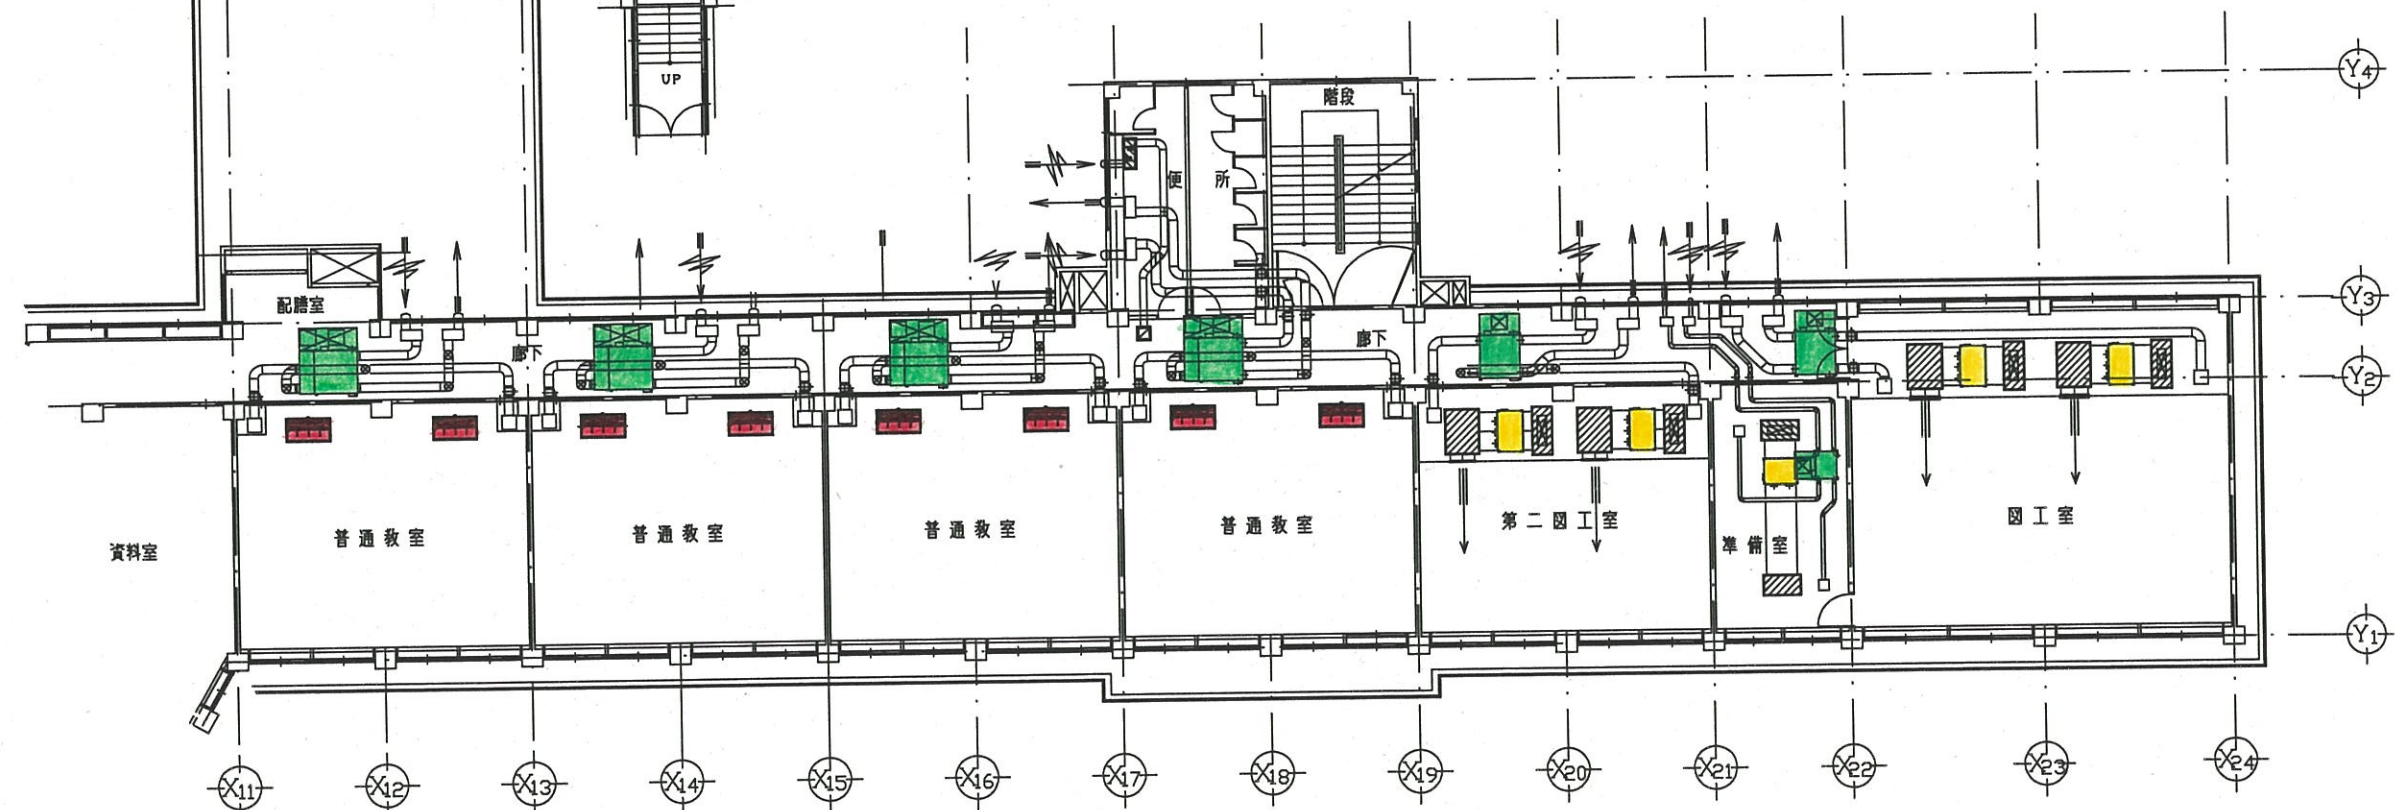


普通教室棟東2階平面図

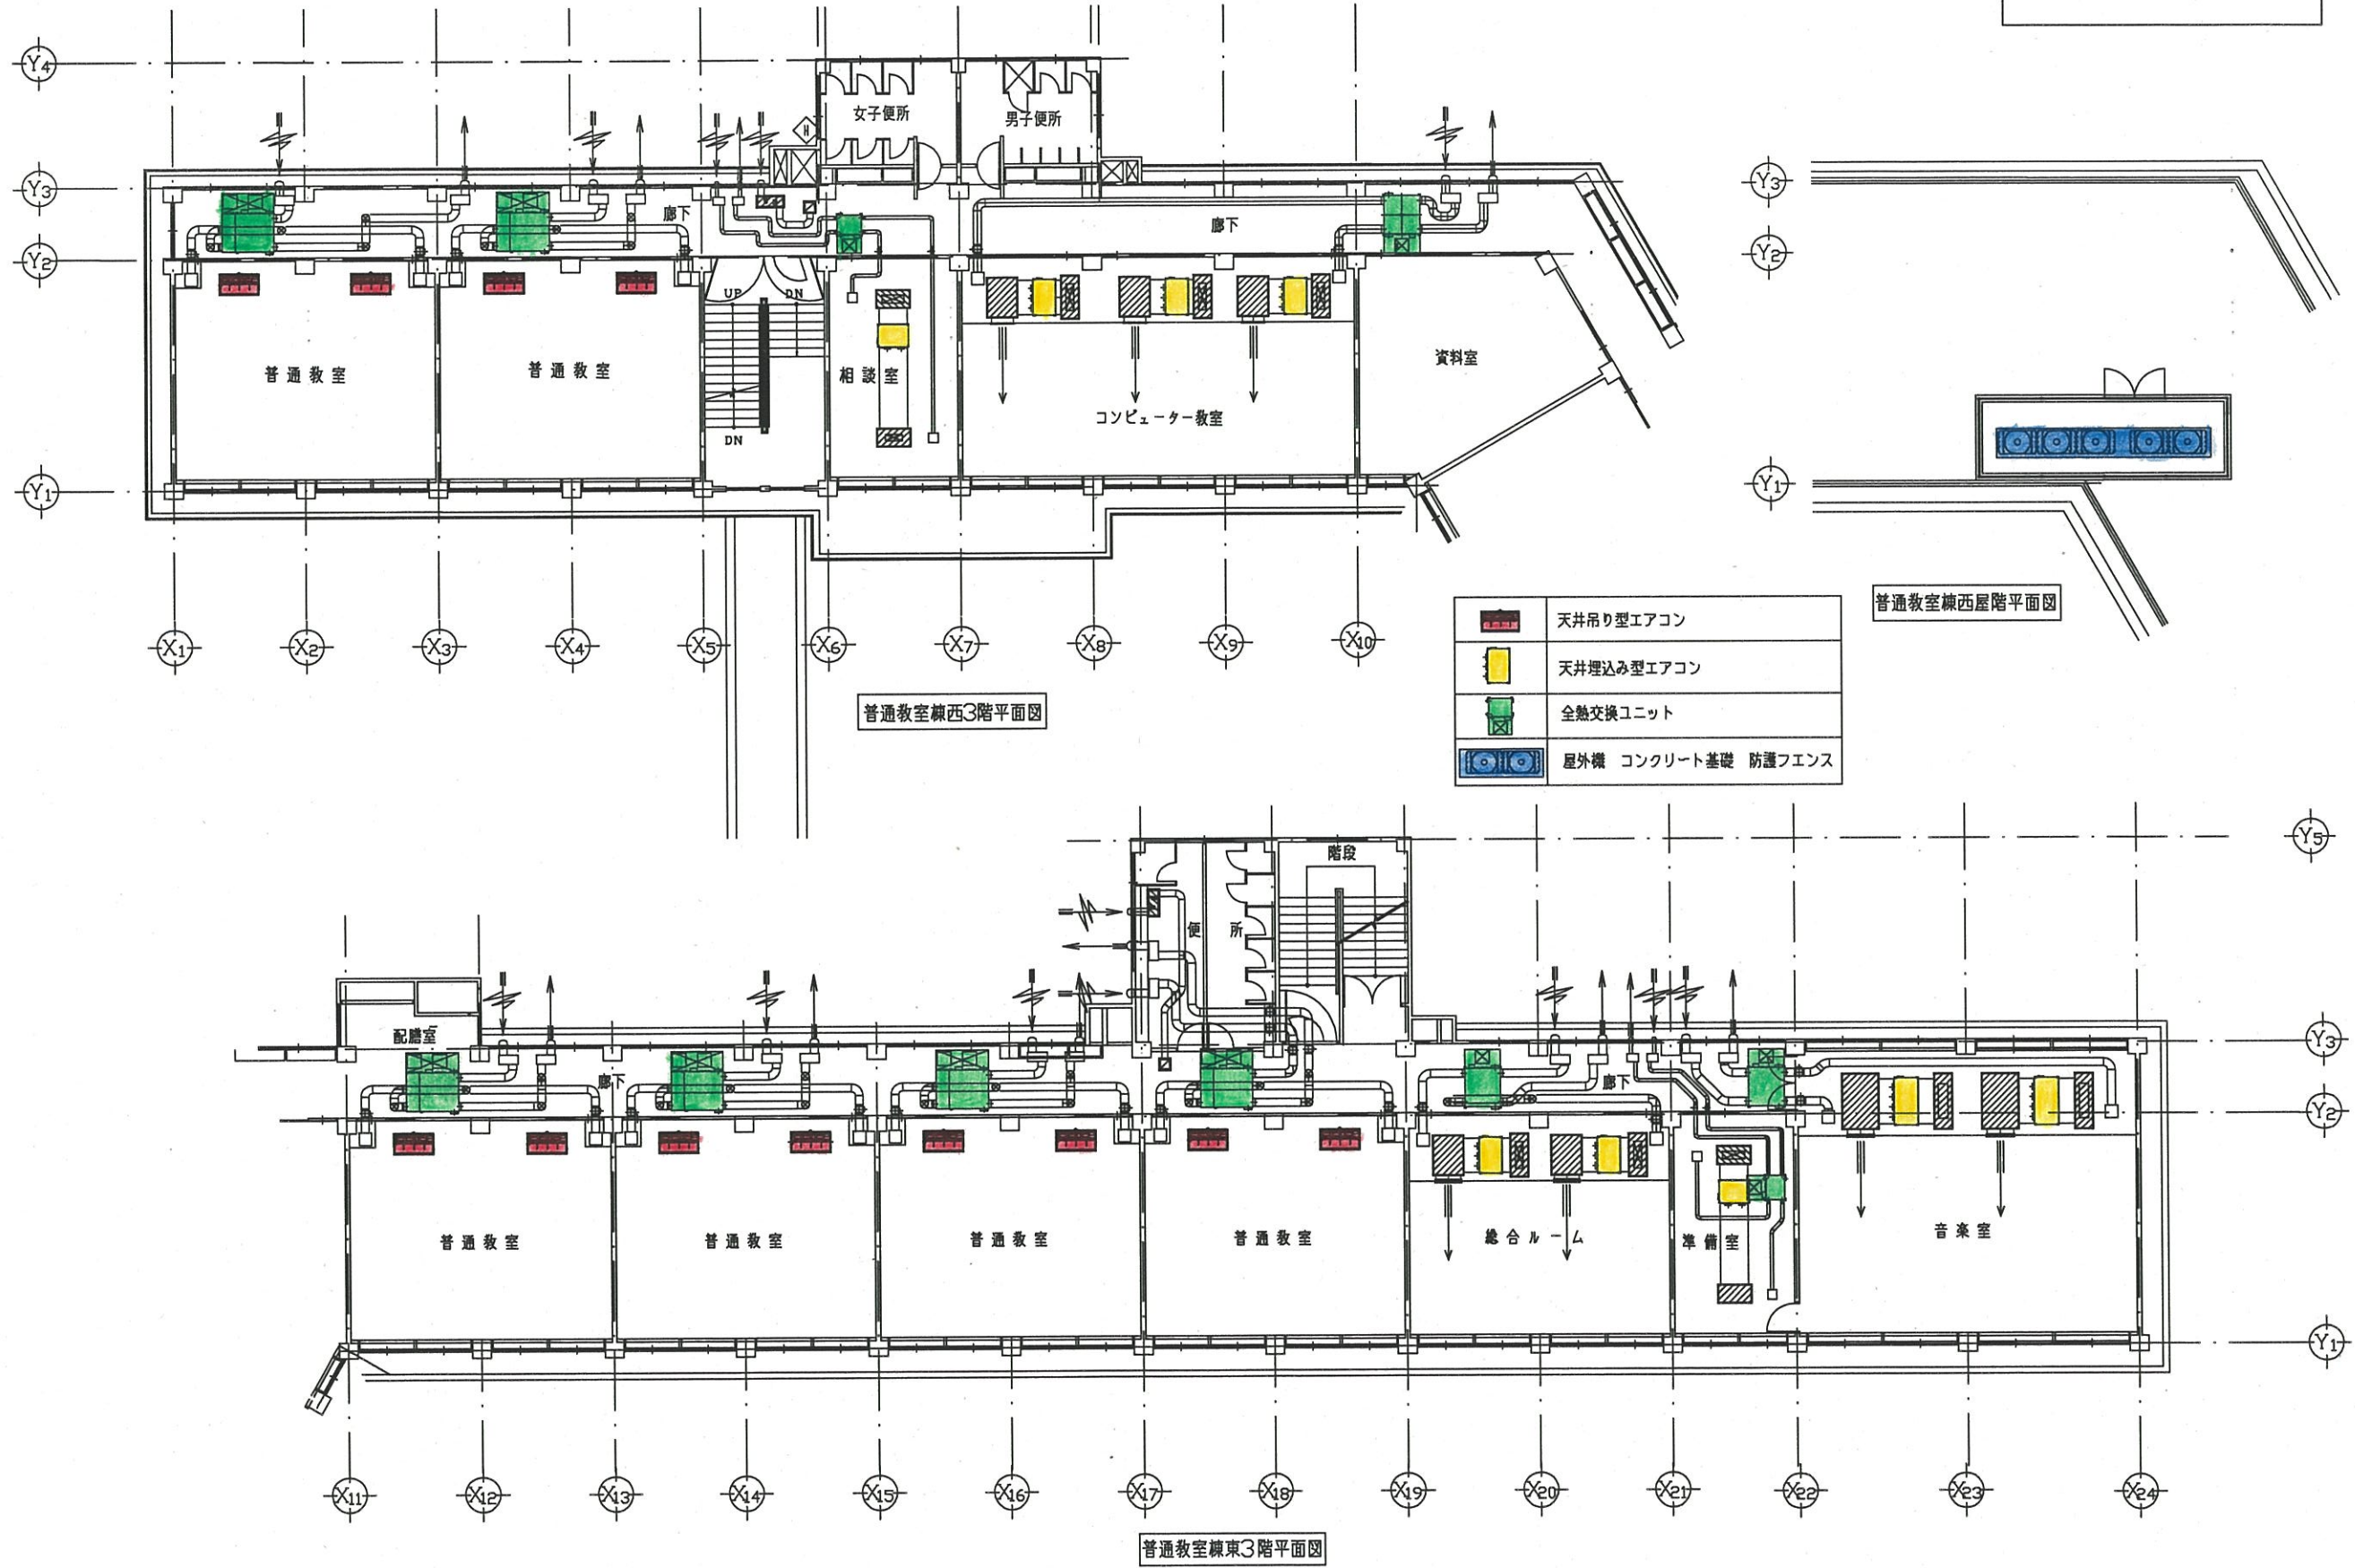


	天井吊り型エアコン
	天井埋込み型エアコン
	全熱交換ユニット
	屋外機 コンクリート基礎、防音壁・フェンス

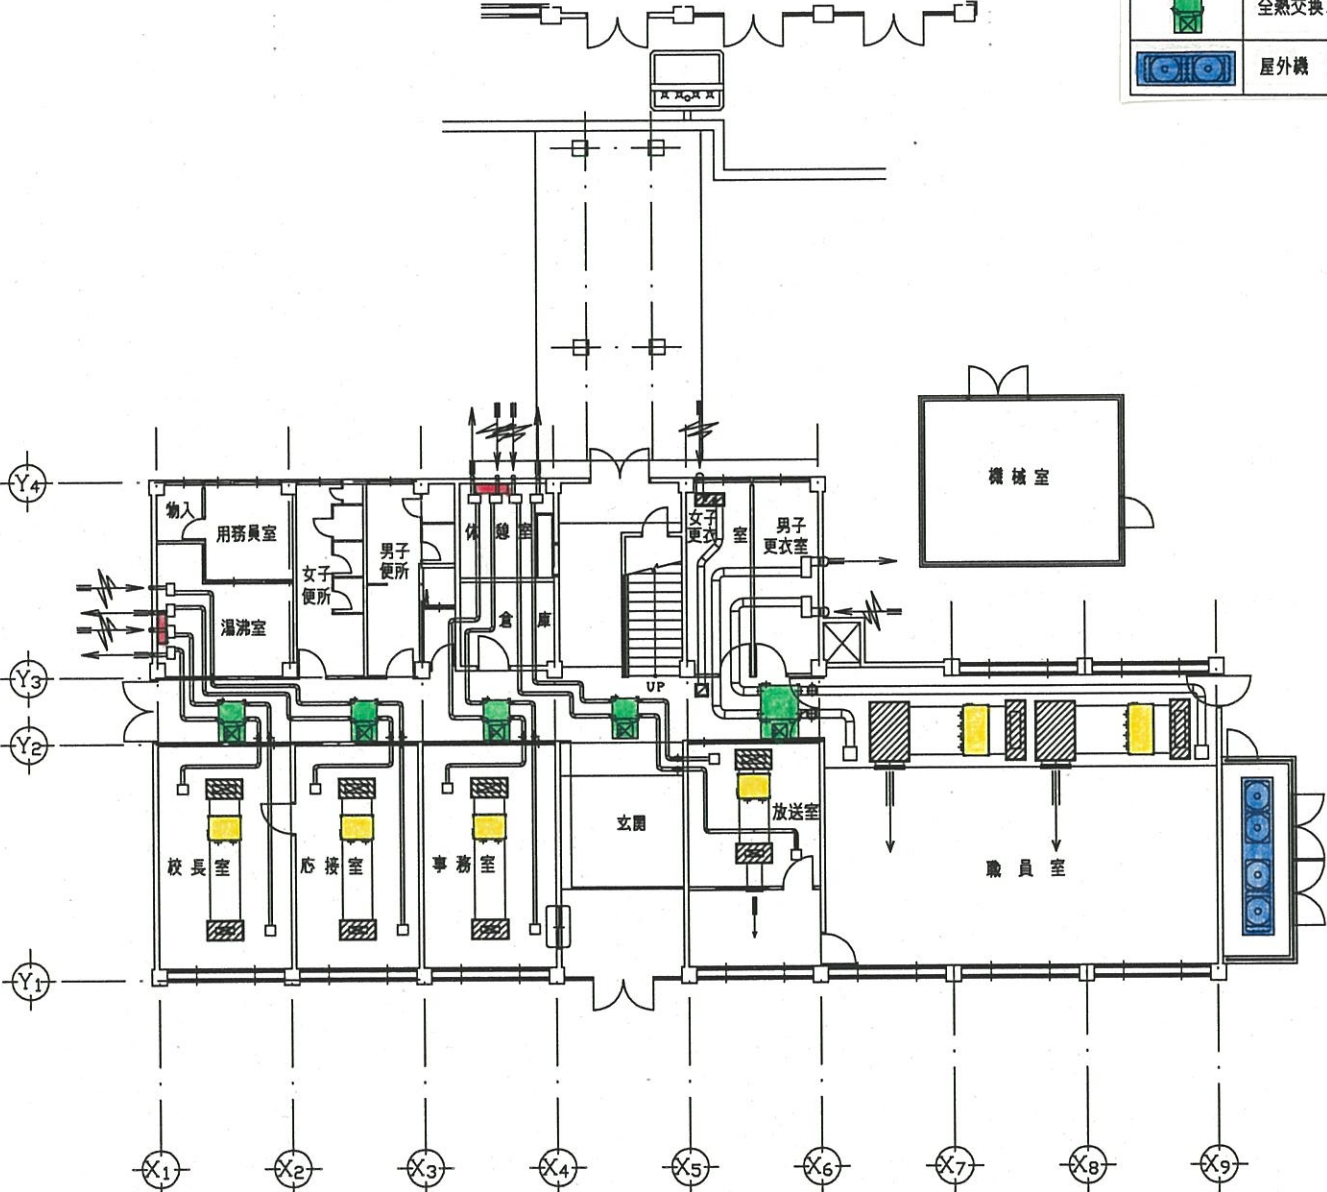


管理棟1階平面図

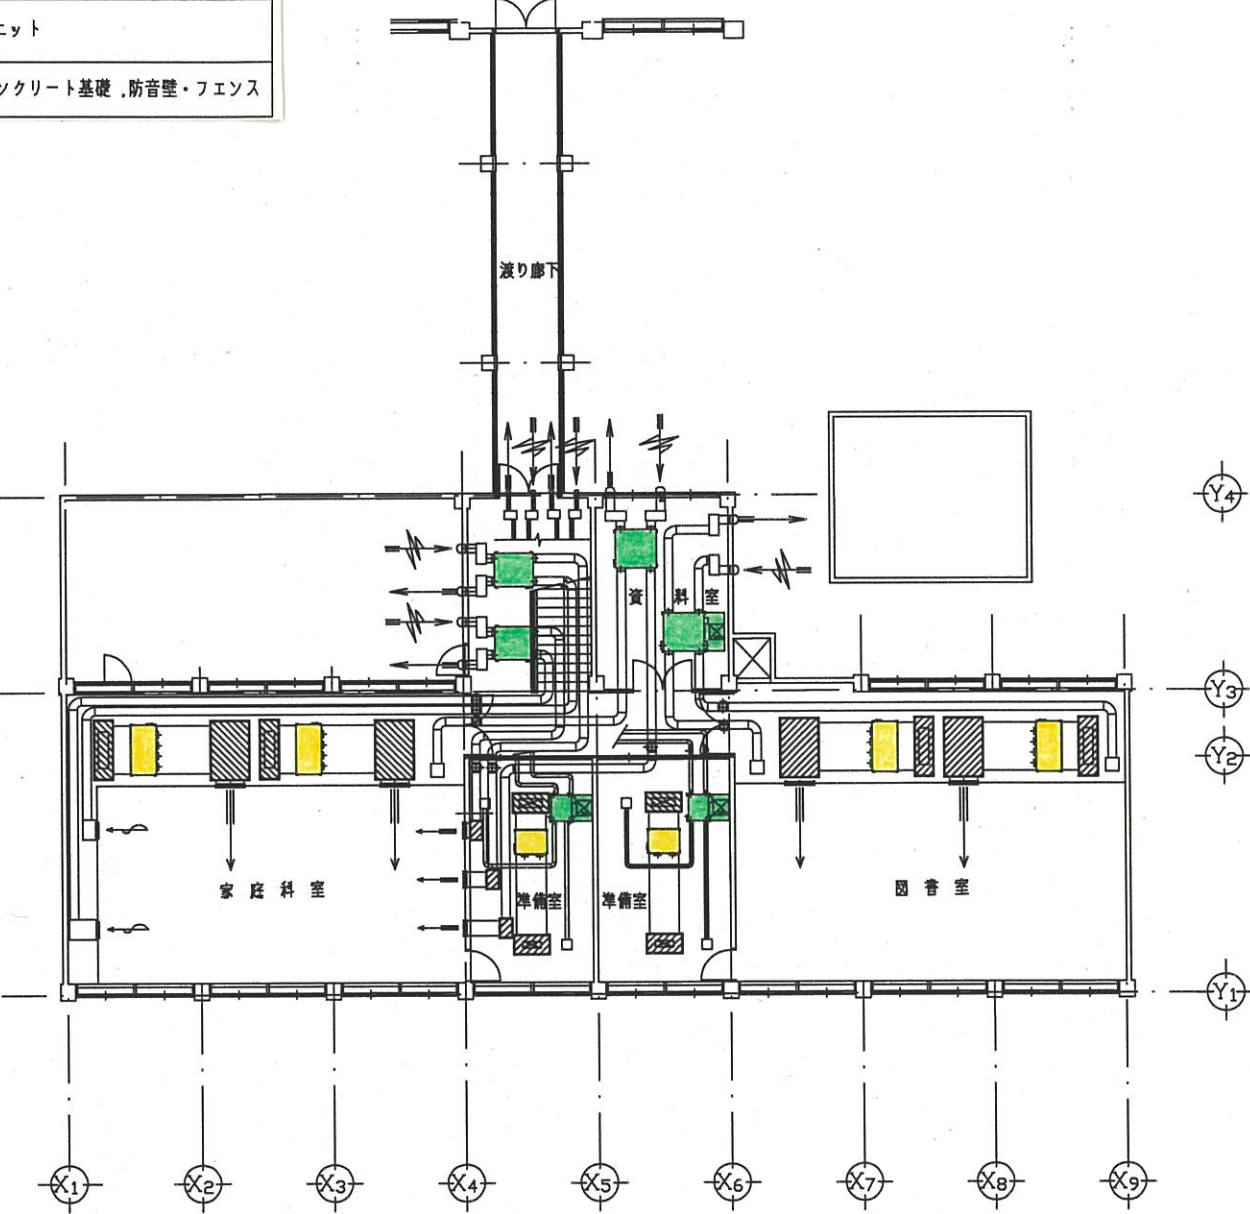

管理棟2階平面図

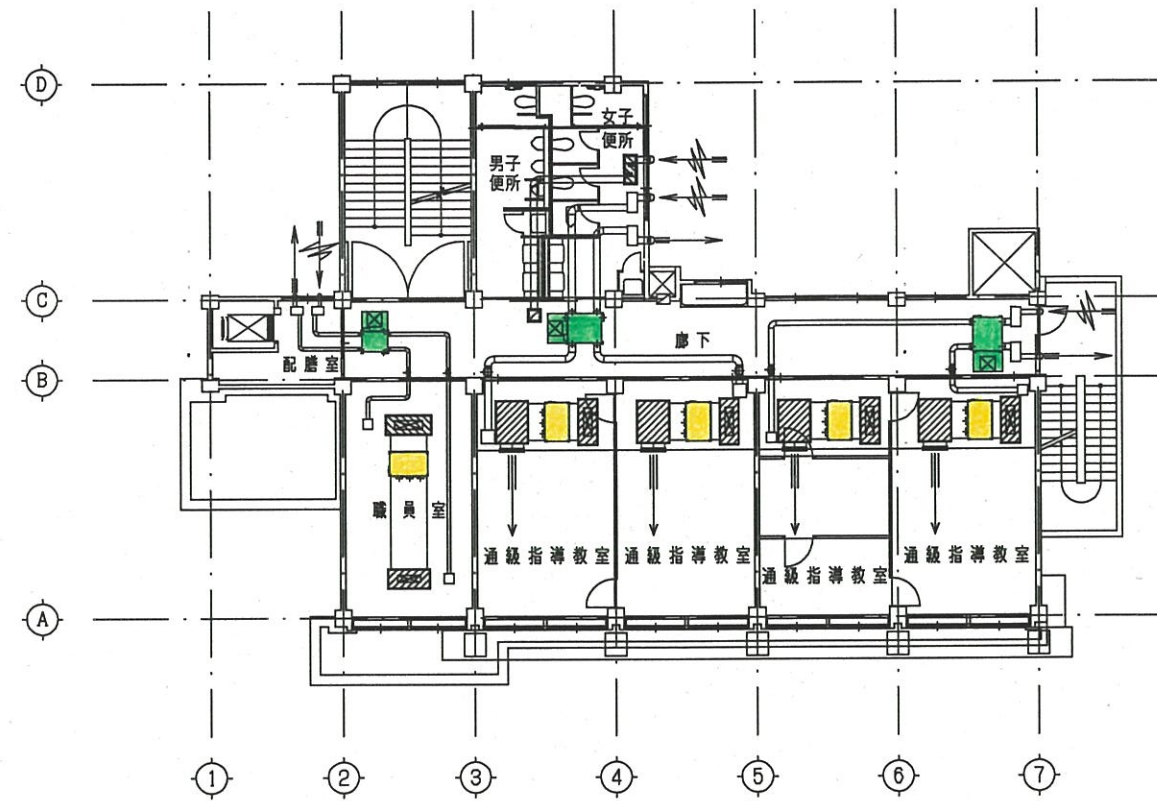


東教室棟2階平面図

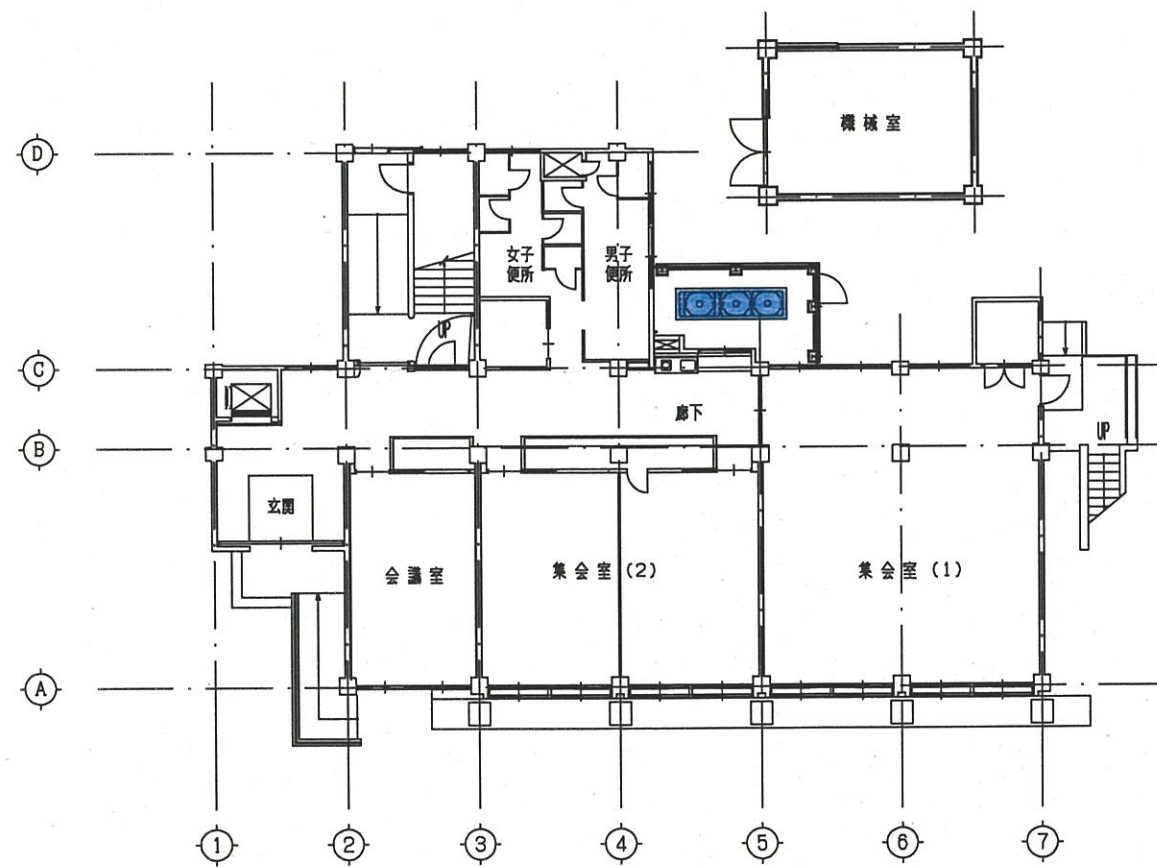

東教室棟1階平面図

	天井埋込み型エアコン
	全熱交換ユニット
	屋外機 コンクリート基礎 防音壁

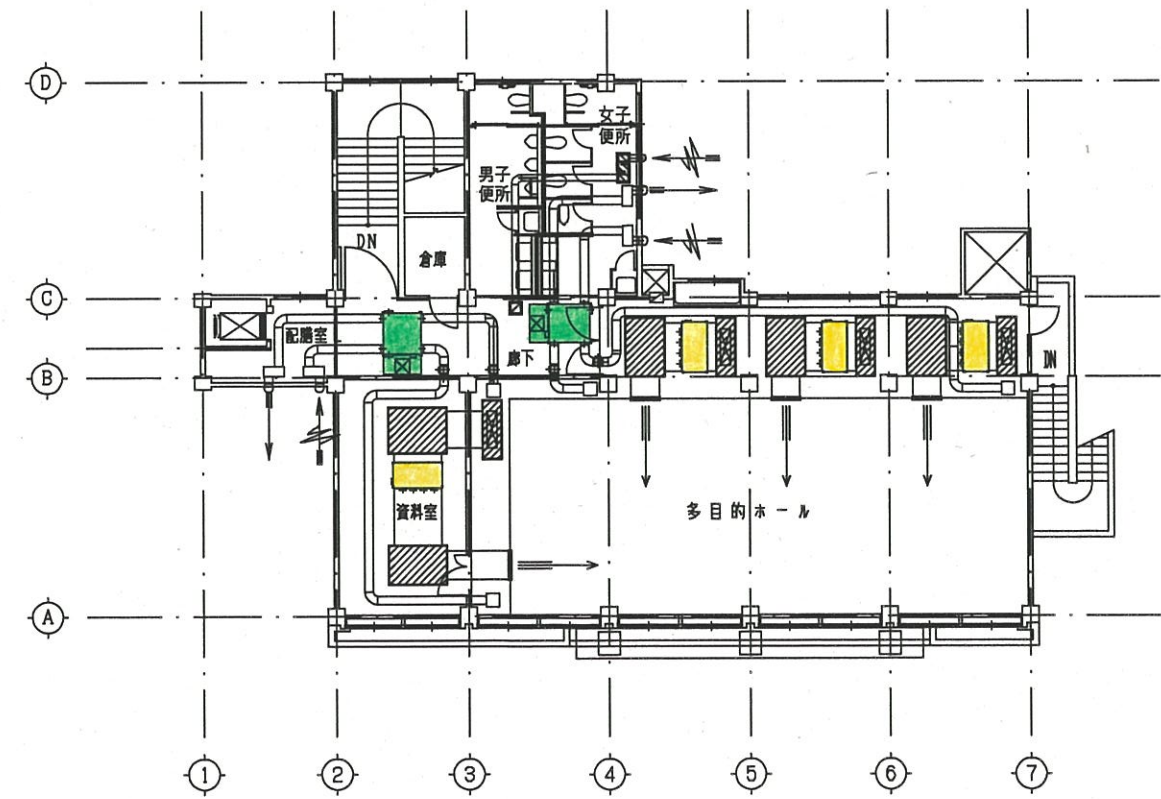

東教室棟3階平面図