

議案第 1 2 号

新庁舎建設工事請負契約の変更契約について

上記の議案を提出する。

平成 3 1 年 3 月 1 日

提出者 瑞穂町長 杉 浦 裕 之

（提案理由）

新庁舎建設工事において、設計変更の必要が生じたため、議会の議決に付すべき契約及び財産の取得又は処分に関する条例（昭和 3 9 年条例第 8 号）第 2 条の規定により、議決を求める。

新庁舎建設工事請負契約の変更契約

平成 3 0 年 3 月 2 6 日議決により変更した新庁舎建設工事請負契約について、下記のとおり契約を変更する。

記


契約金額「金 3, 5 2 6, 9 9 9, 2 0 0 円」を「金 3, 5 4 2, 4 7 5, 6 0 0 円」に改める。

工事件名：新庁舎建設工事
工事箇所：東京都西多摩郡瑞穂町大字箱根ヶ崎2335番地

変更概要

建築工事		箇所数
各階共通	建具を電気錠対応に変更	10
各階共通	階段1,2の扉を常時閉鎖式から煙感知器連動の常時開放式に変更	8
No1	屋外広場に視覚障がい者用誘導ブロックを追加	1
No2	1階施設管理室前のベンダーコーナーを移動し、施設管理室を拡張・レイアウト変更	1
No3	1階ATMコーナーの扉を開き戸から引き戸に変更	1
No4	1階ホール倉庫の親子扉を取りやめ	1
No5	ゴミ庫の扉を防音扉から通常扉に変更	1
No6	1階風除室2の前にインターホニー体型のサインを追加	1
No7	1階書庫2の廊下側扉を執務室側に変更	1

電気工事		箇所数
各階共通	ポンプ室などのインターホンを取りやめ	5
各階共通	システムの本工事対応追加	1式
各階共通	通信引き込み管路数の追加	3
各階共通	システム対応によるスコットトランスの容量変更	1
各階共通	障がい者対応の誘導灯の設置	9
No1	1階風除室1,2にインターホンを追加	2
No2	1階相談室に「使用中」照明を追加	4
No3	来庁者駐輪場に照明を追加	1

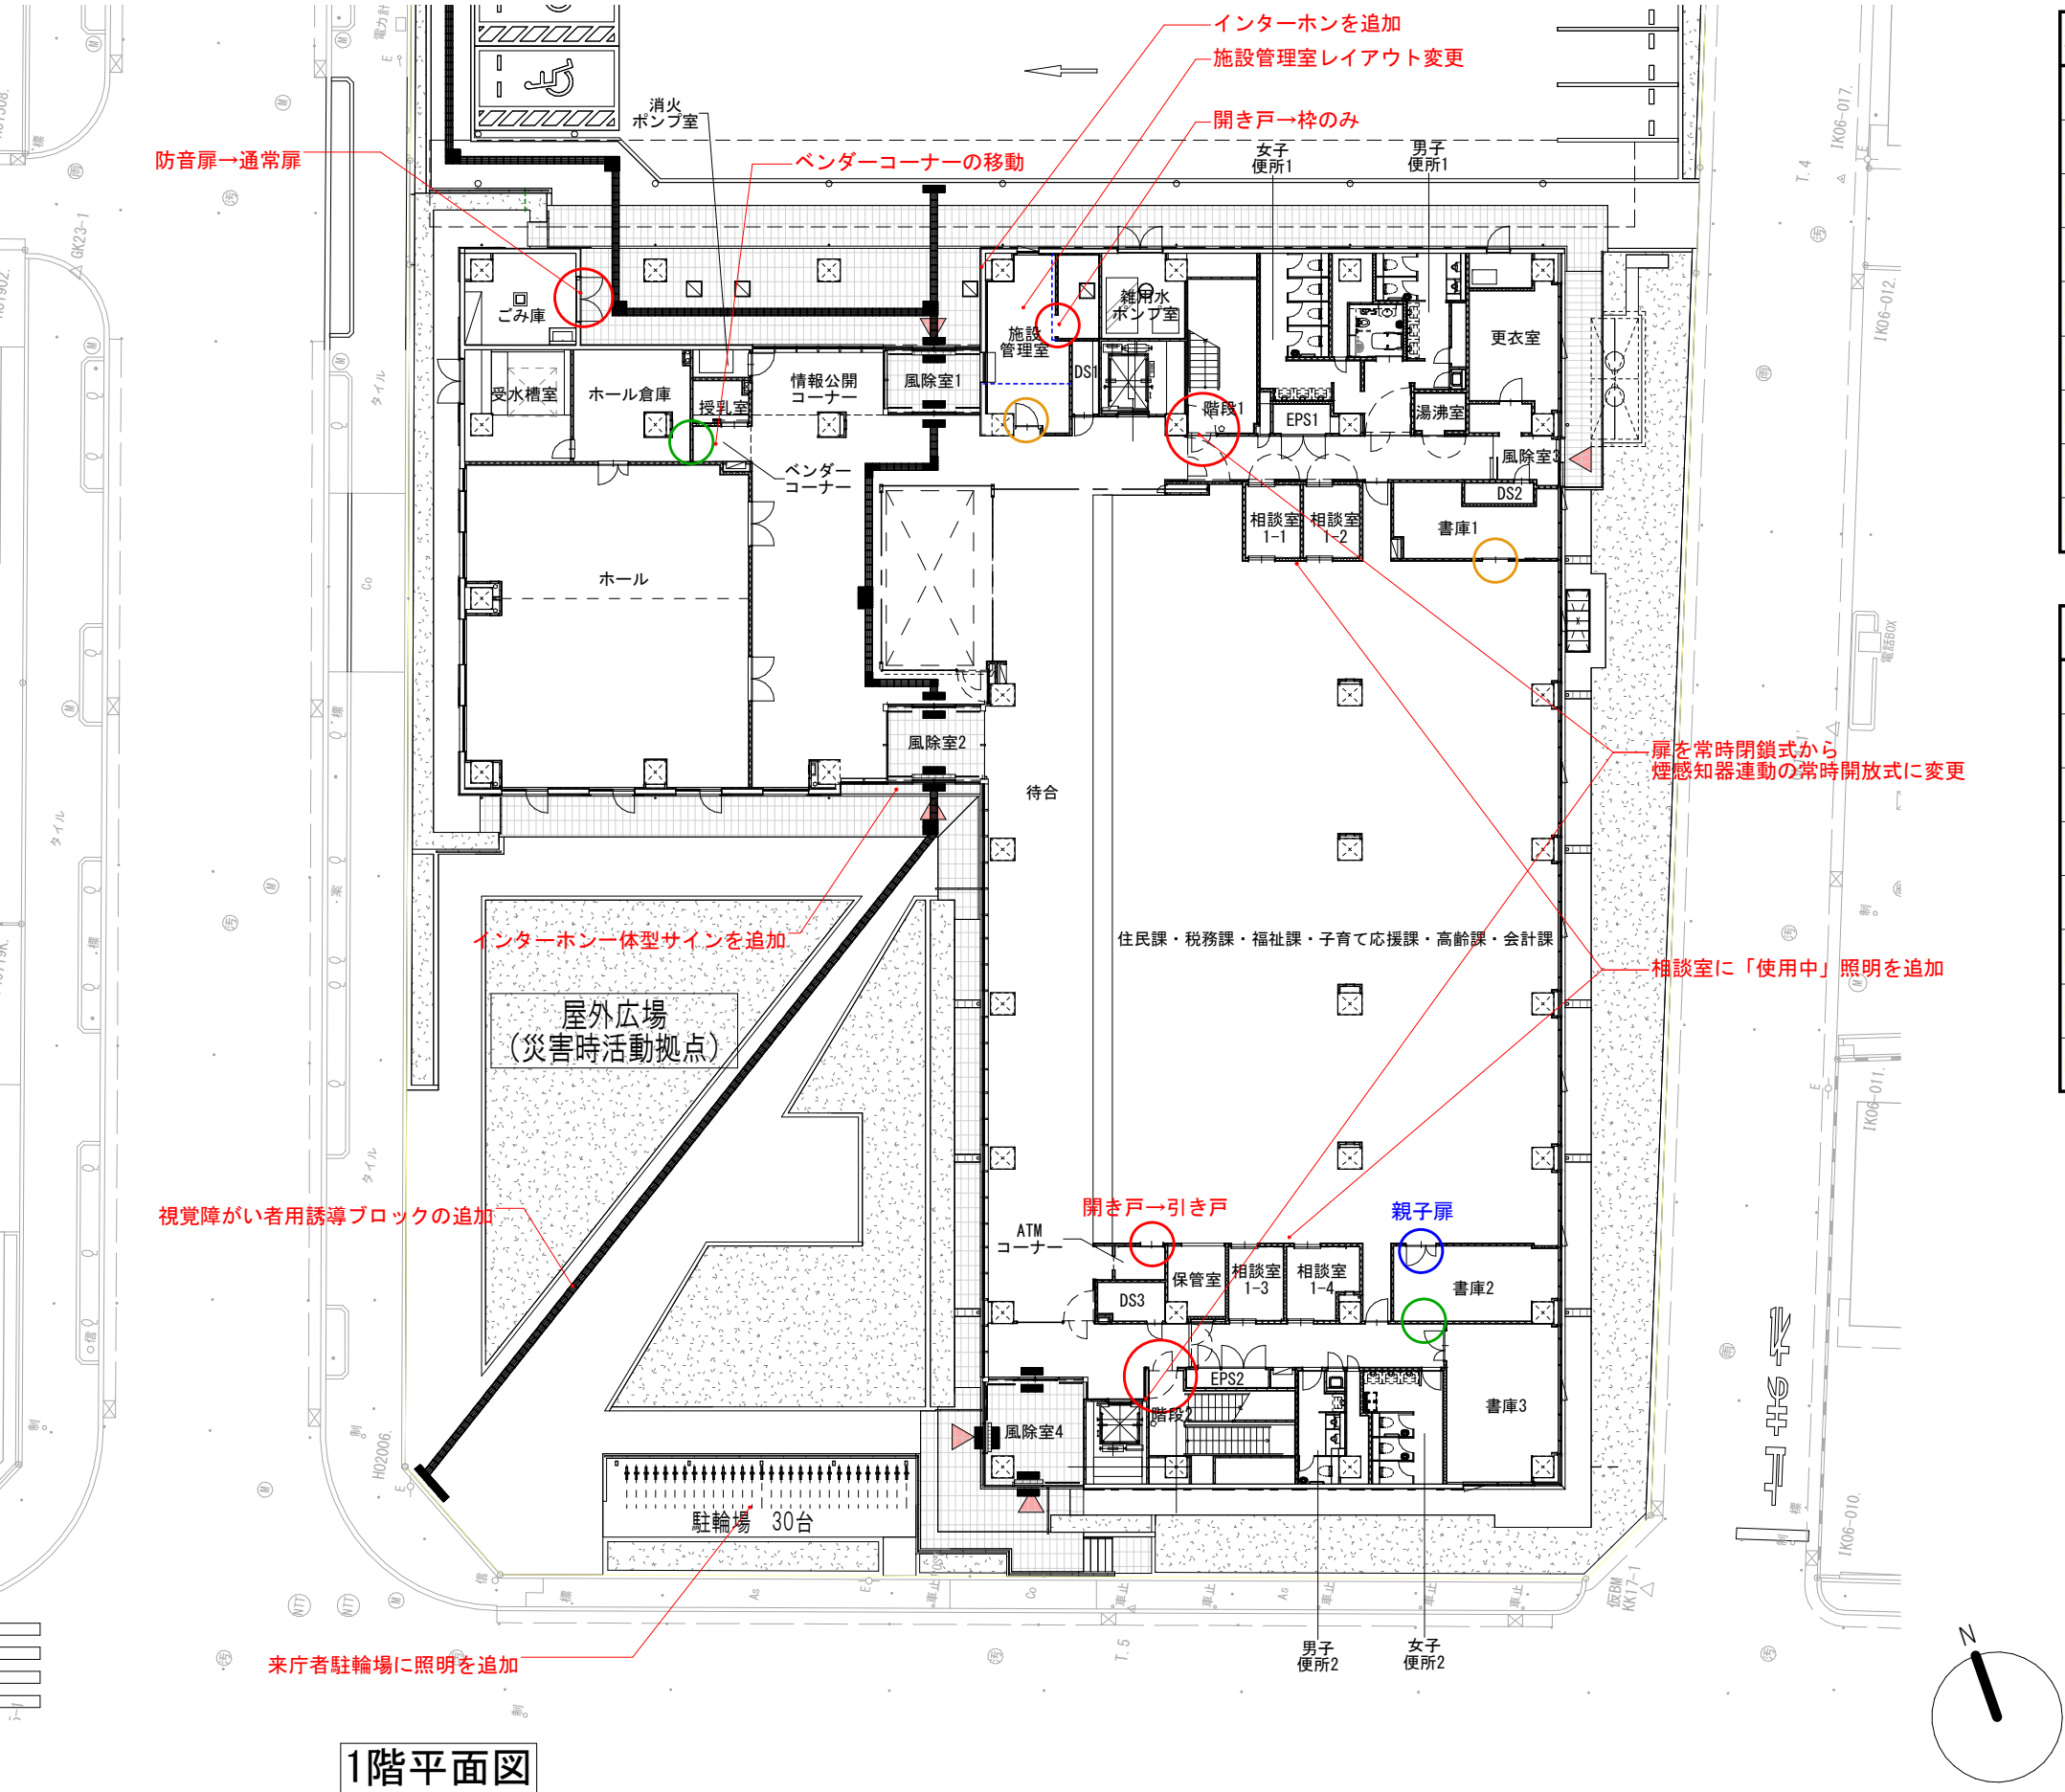


変更概要

建築工事		箇所数
各階共通	建具を電気錠対応に変更	10
各階共通	階段1,2の扉を常時閉鎖式から煙感知器連動の常時開放式に変更	8
No1	2階防災放送室を拡張、遮音性能の追加	1
No2	2階防災放送室の扉にスリット窓を追加	1

電気工事		箇所数
各階共通	ポンプ室などのインターホンを取りやめ	5
各階共通	システムの本工事対応追加	1式
各階共通	通信引き込み管路数の追加	3
各階共通	システム対応によるスコットトランスの容量変更	1
各階共通	障がい者対応の誘導灯の設置	9

機械工事		箇所数
No1	2階防災放送室に空調機を追加	1

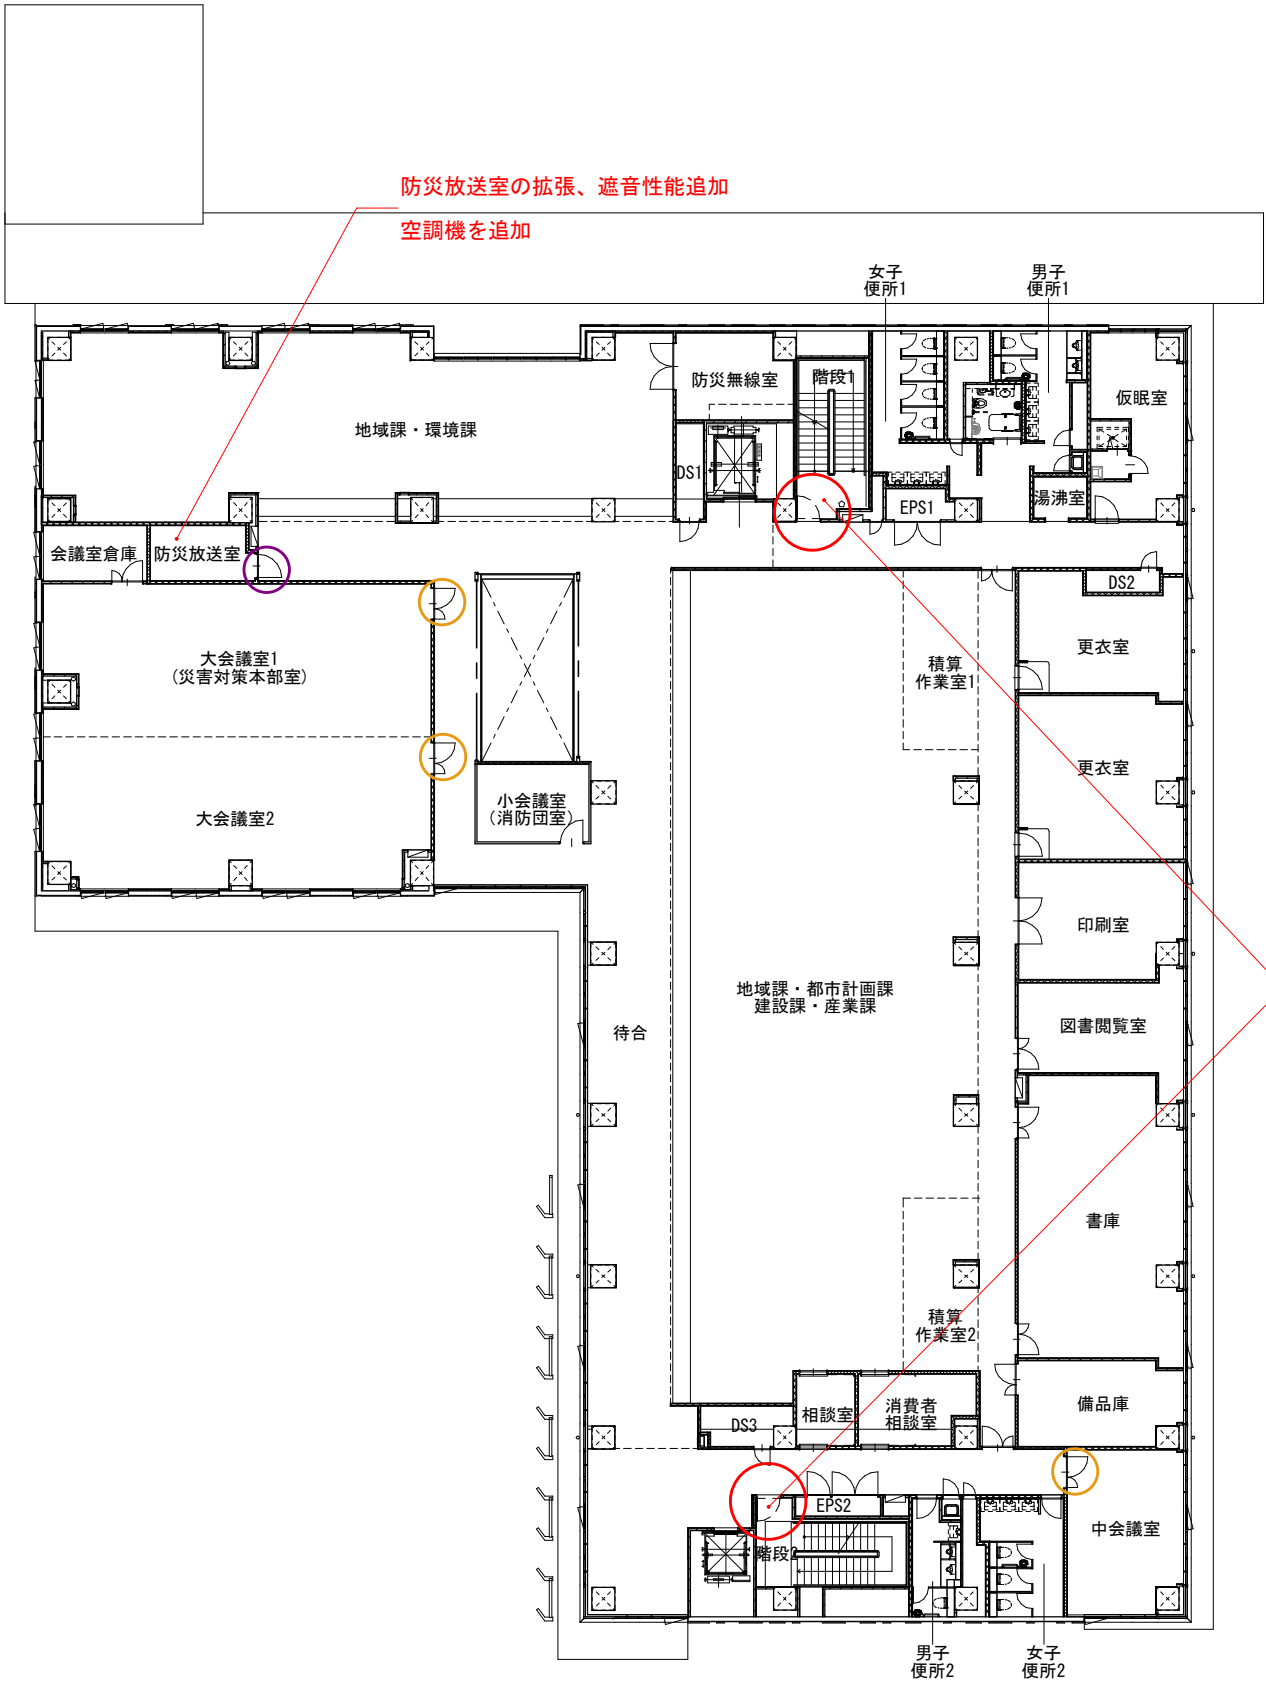

2階平面図

扉を常時閉鎖式から
煙感知器連動の常時開放式に変更

凡例

○

：建具追加（追加した建具の種類は図面に記載）

○

：建具変更（建具の変更内容を図面に記載）

○


：建具取りやめ

○

：建具を電気錠対応に変更

○

：建具にスリット窓を追加

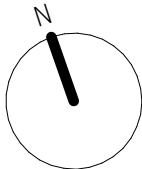


変更概要


建築工事		箇所数
各階共通	建具を電気錠対応に変更	10
各階共通	階段1,2の扉を常時閉鎖式から煙感知器連動の常時開放式に変更	8
No1	3階秘書室に引き戸を追加	1
No2	3階南側廊下の一部を書庫に変更	1
No3	3階ハローワークの扉を親子扉から引き戸に変更	1
No4	3階機械室内にハローワーク専用機械室を追加	1
No5	3階教育長室の廊下側扉を取りやめ	1

電気工事		箇所数
各階共通	ポンプ室などのインターホンを取りやめ	5
各階共通	システムの本工事対応追加	1式
各階共通	通信引き込み管路数の追加	3
各階共通	システム対応によるスコットランスの容量変更	1
各階共通	障がい者対応の誘導灯の設置	9
No1	3階管財課に館内放送用マイクを追加	1

機械工事		箇所数
No1	3階機械室のガス消火設備を既存利用	1

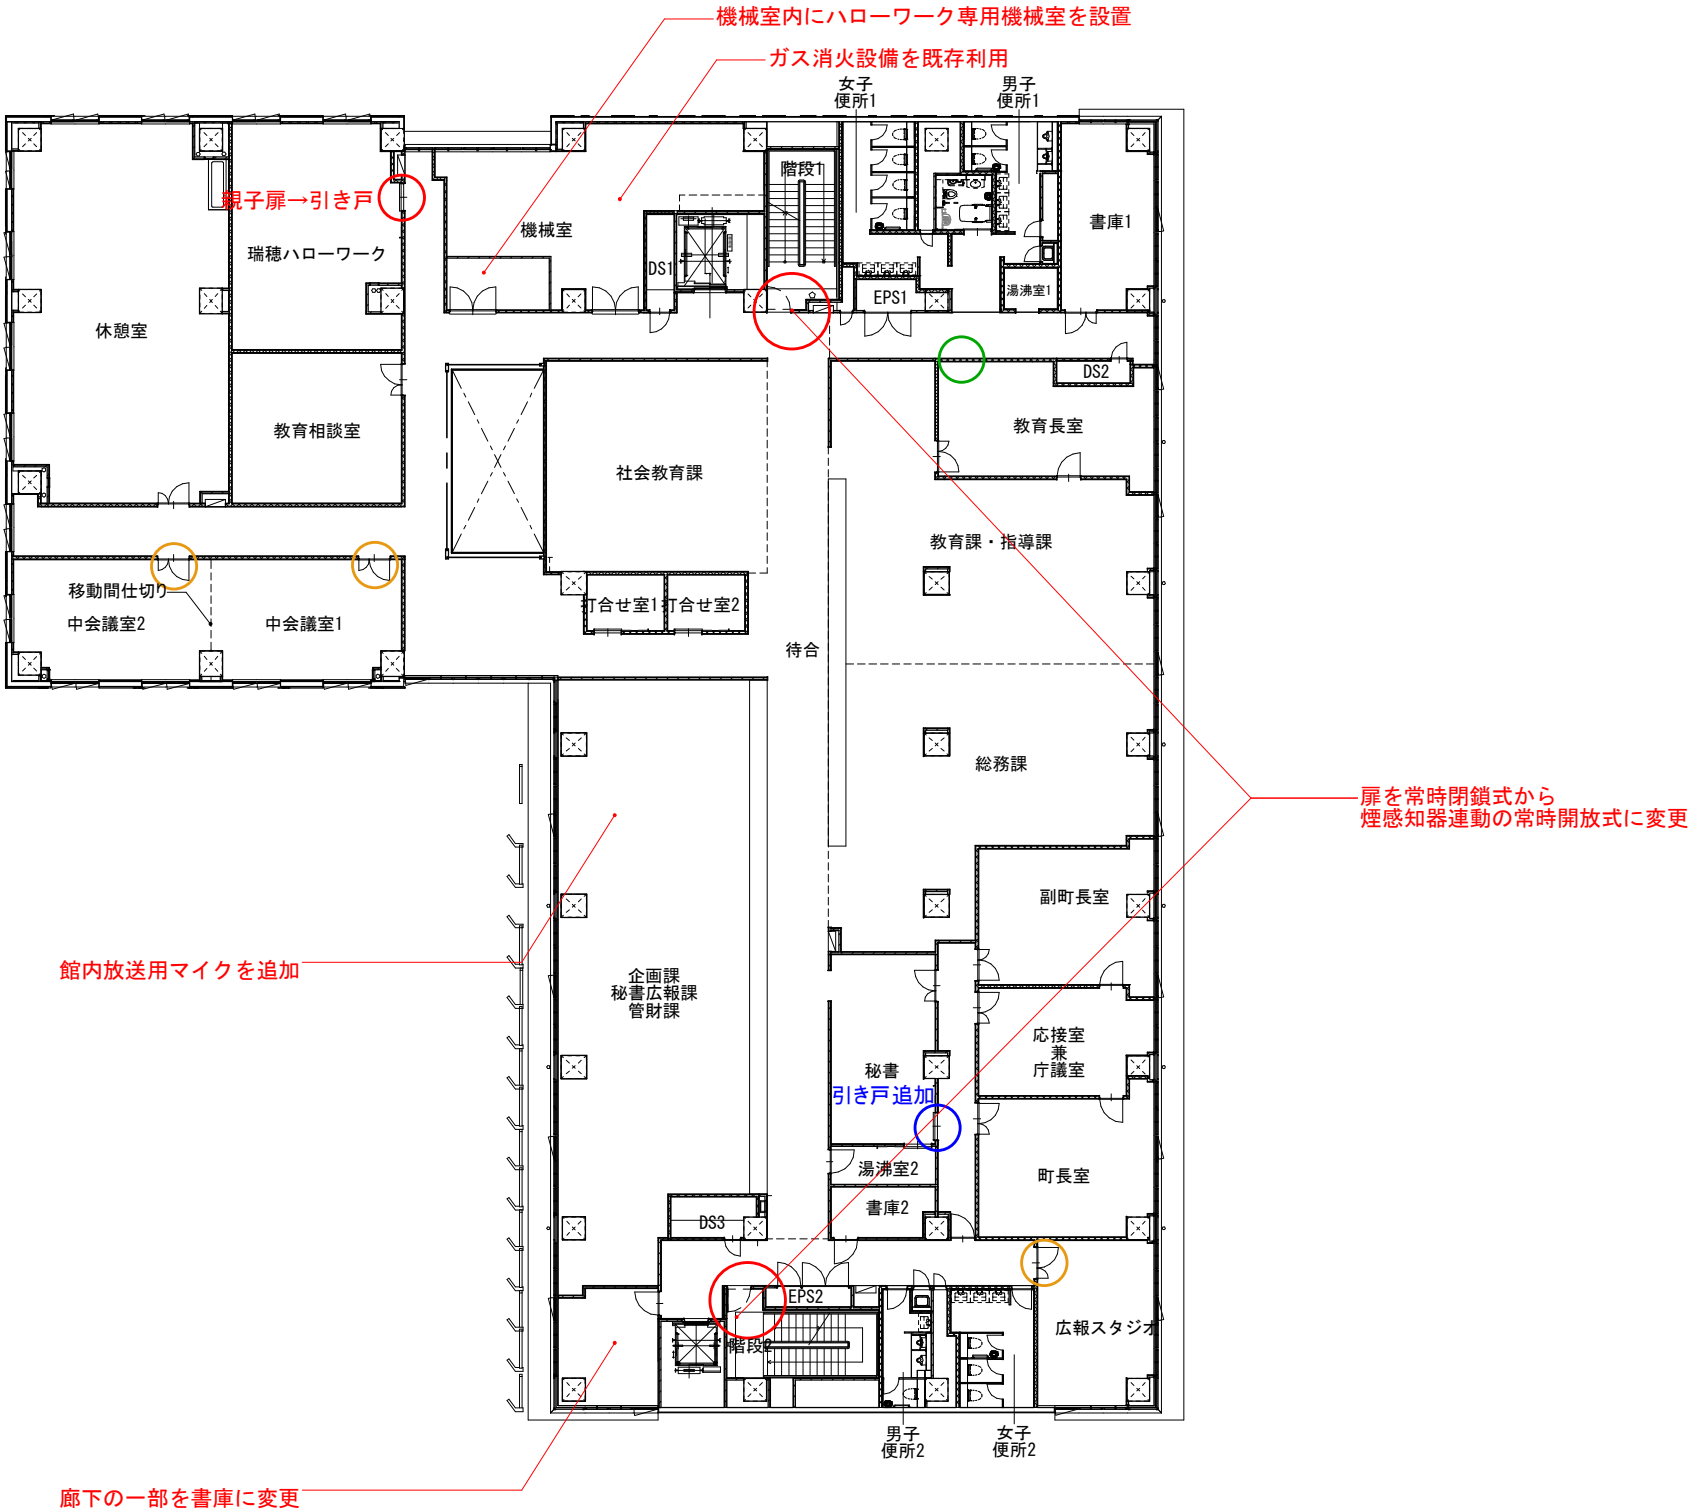

3階平面図

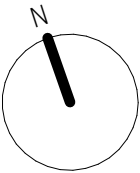


- 凡例
- ：建具追加（追加した建具の種類は図面に記載）
 - ：建具変更（建具の変更内容を図面に記載）
 - ：建具取りやめ
 - ：建具を電気錠対応に変更
 - ：建具にスリット窓を追加


変更概要

建築工事		箇所数
各階共通	建具を電気錠対応に変更	10
各階共通	階段1,2の扉を常時閉鎖式から煙感知器連動の常時開放式に変更	8
No1	4階議会事務局のカウンター窓を縮小	1
No2	5階油庫の扉を防音扉から通常扉に変更	1


電気工事		箇所数
各階共通	ポンプ室などのインターホンを取りやめ	5
各階共通	システムの本工事対応追加	1式
各階共通	通信引き込み管路数の追加	3
各階共通	システム対応によるスコットトランスの容量変更	1
各階共通	障がい者対応の誘導灯の設置	9
No1	4階議会事務局に館内放送用マイクを追加	1

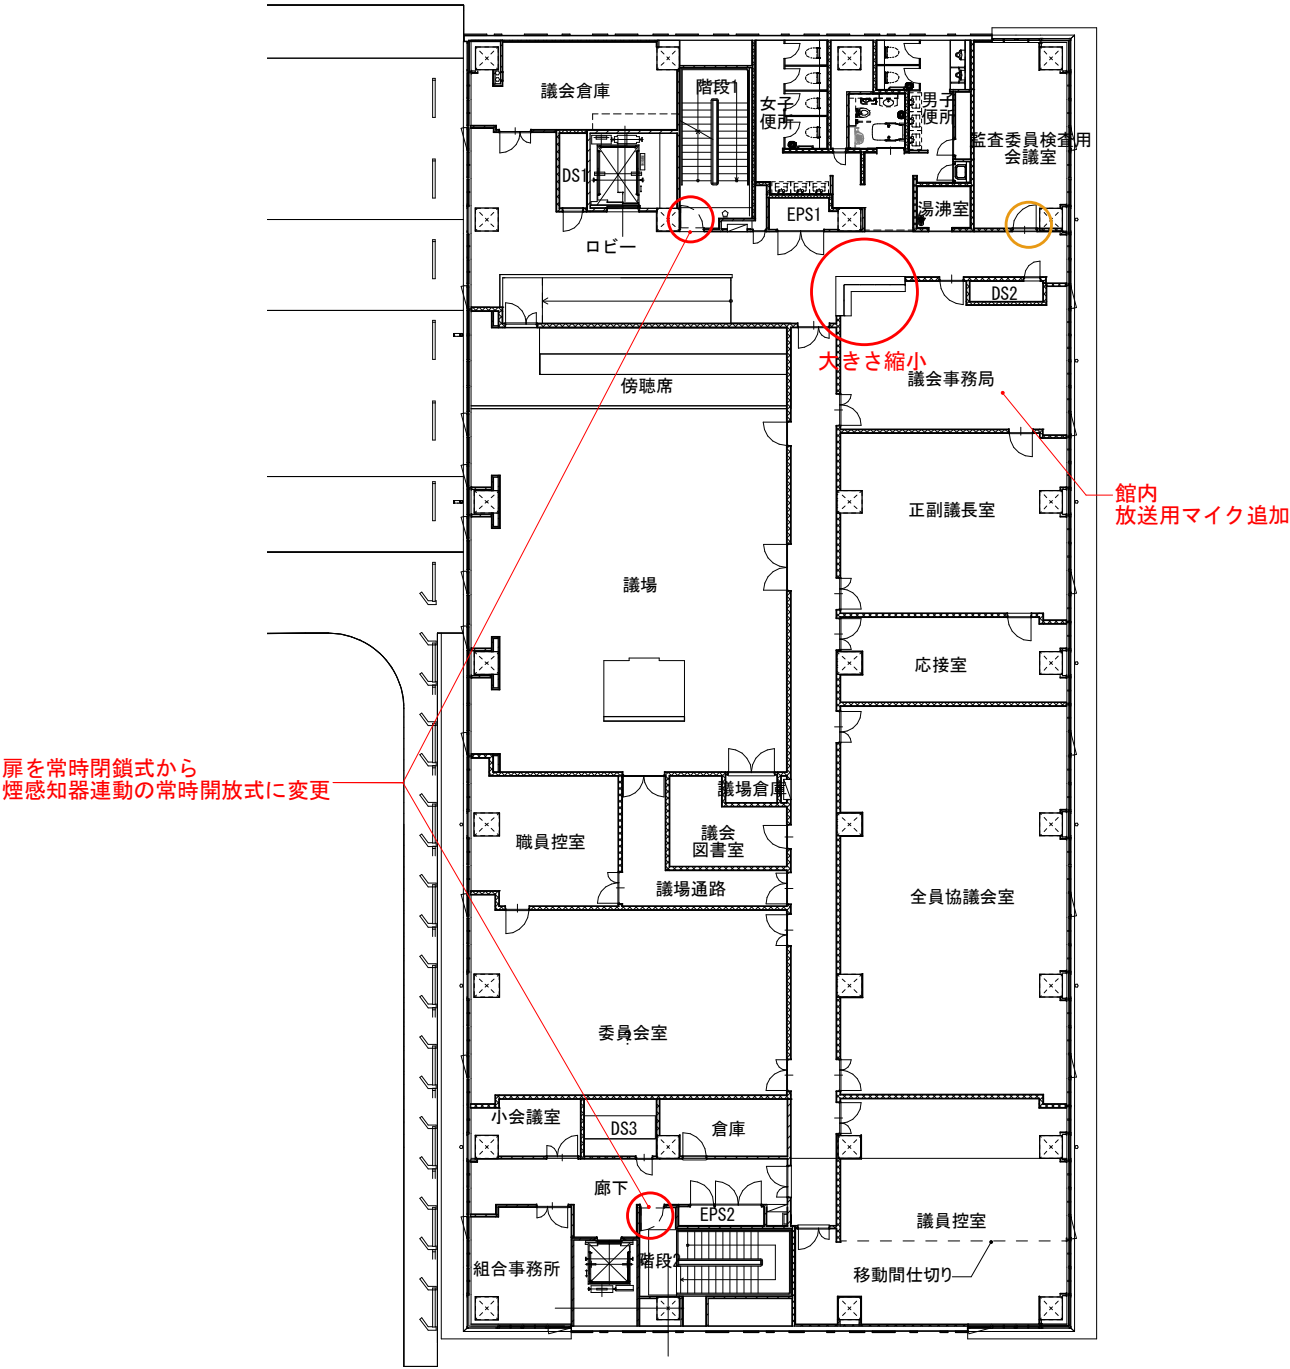

4階平面図

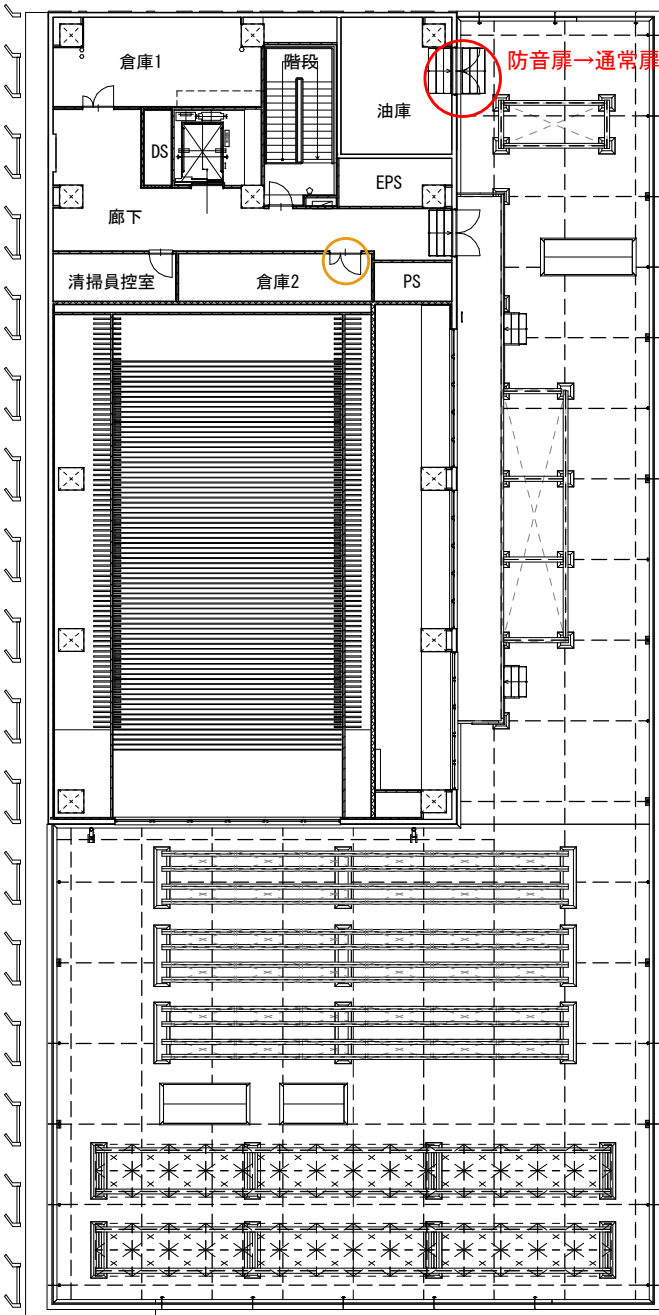

5階平面図

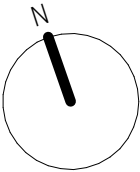

- 凡例
- ：建具追加（追加した建具の種類は図面に記載）
 - ：建具変更（建具の変更内容を図面に記載）
 - ：建具取りやめ
 - ：建具を電気錠対応に変更
 - ：建具にスリット窓を追加