


瑞穂町公共下水道事業長岡1号幹線布設工事 進捗図

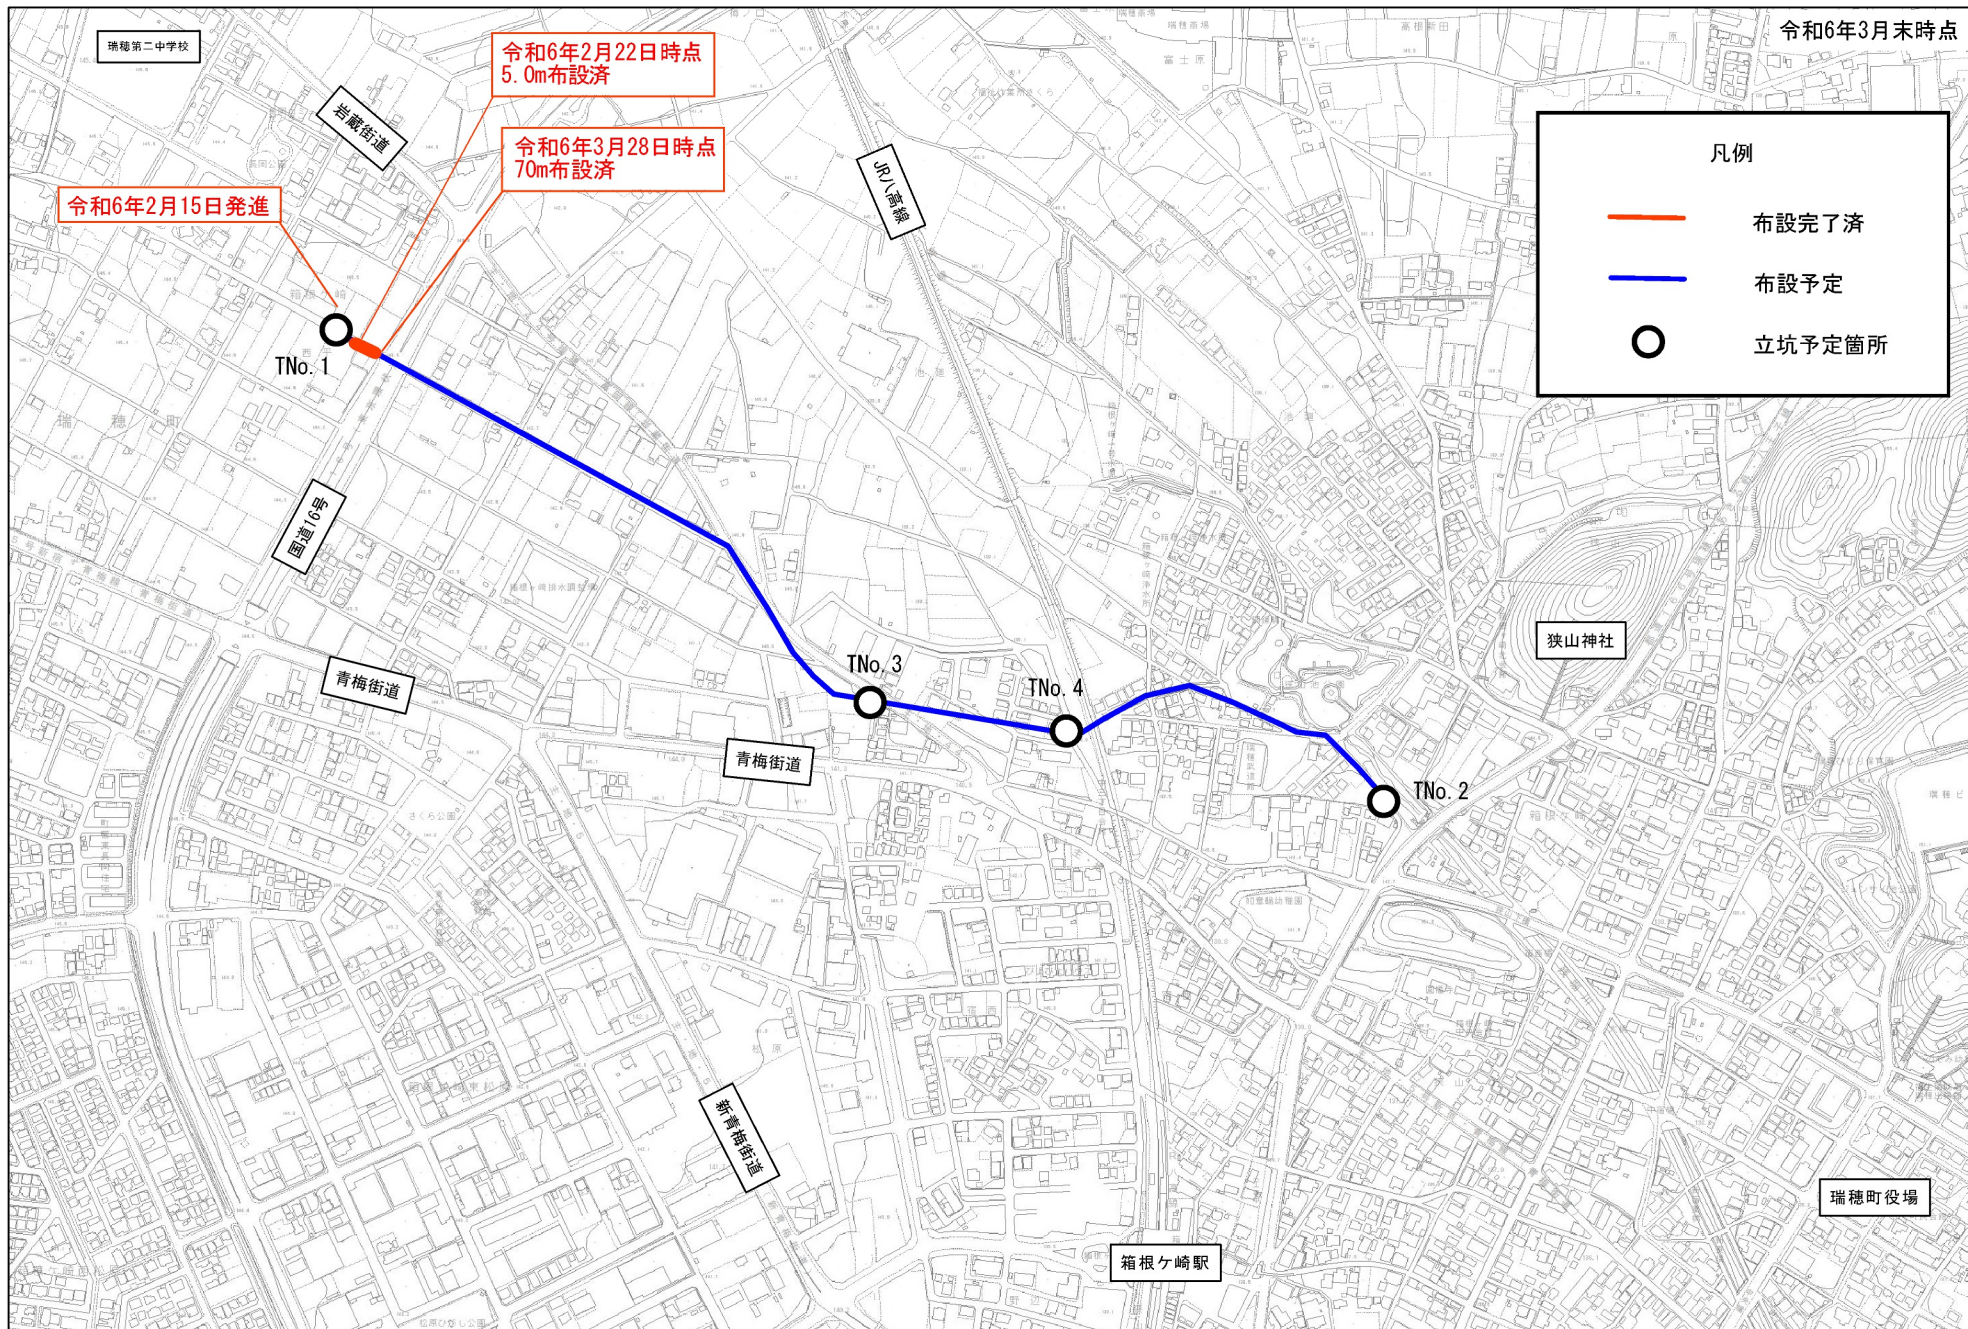

1:5,000

地図データは平成27年時点のものです。

TNo. 1 発進立坑防音ハウス内部 (2024. 3. 28)



TNo. 1 掘進状況 (2024. 3. 28)



TNo. 2 掘進状況 (2024. 3. 27)

