


瑞穂町公共下水道事業長岡 1 号幹線布設工事 進捗図

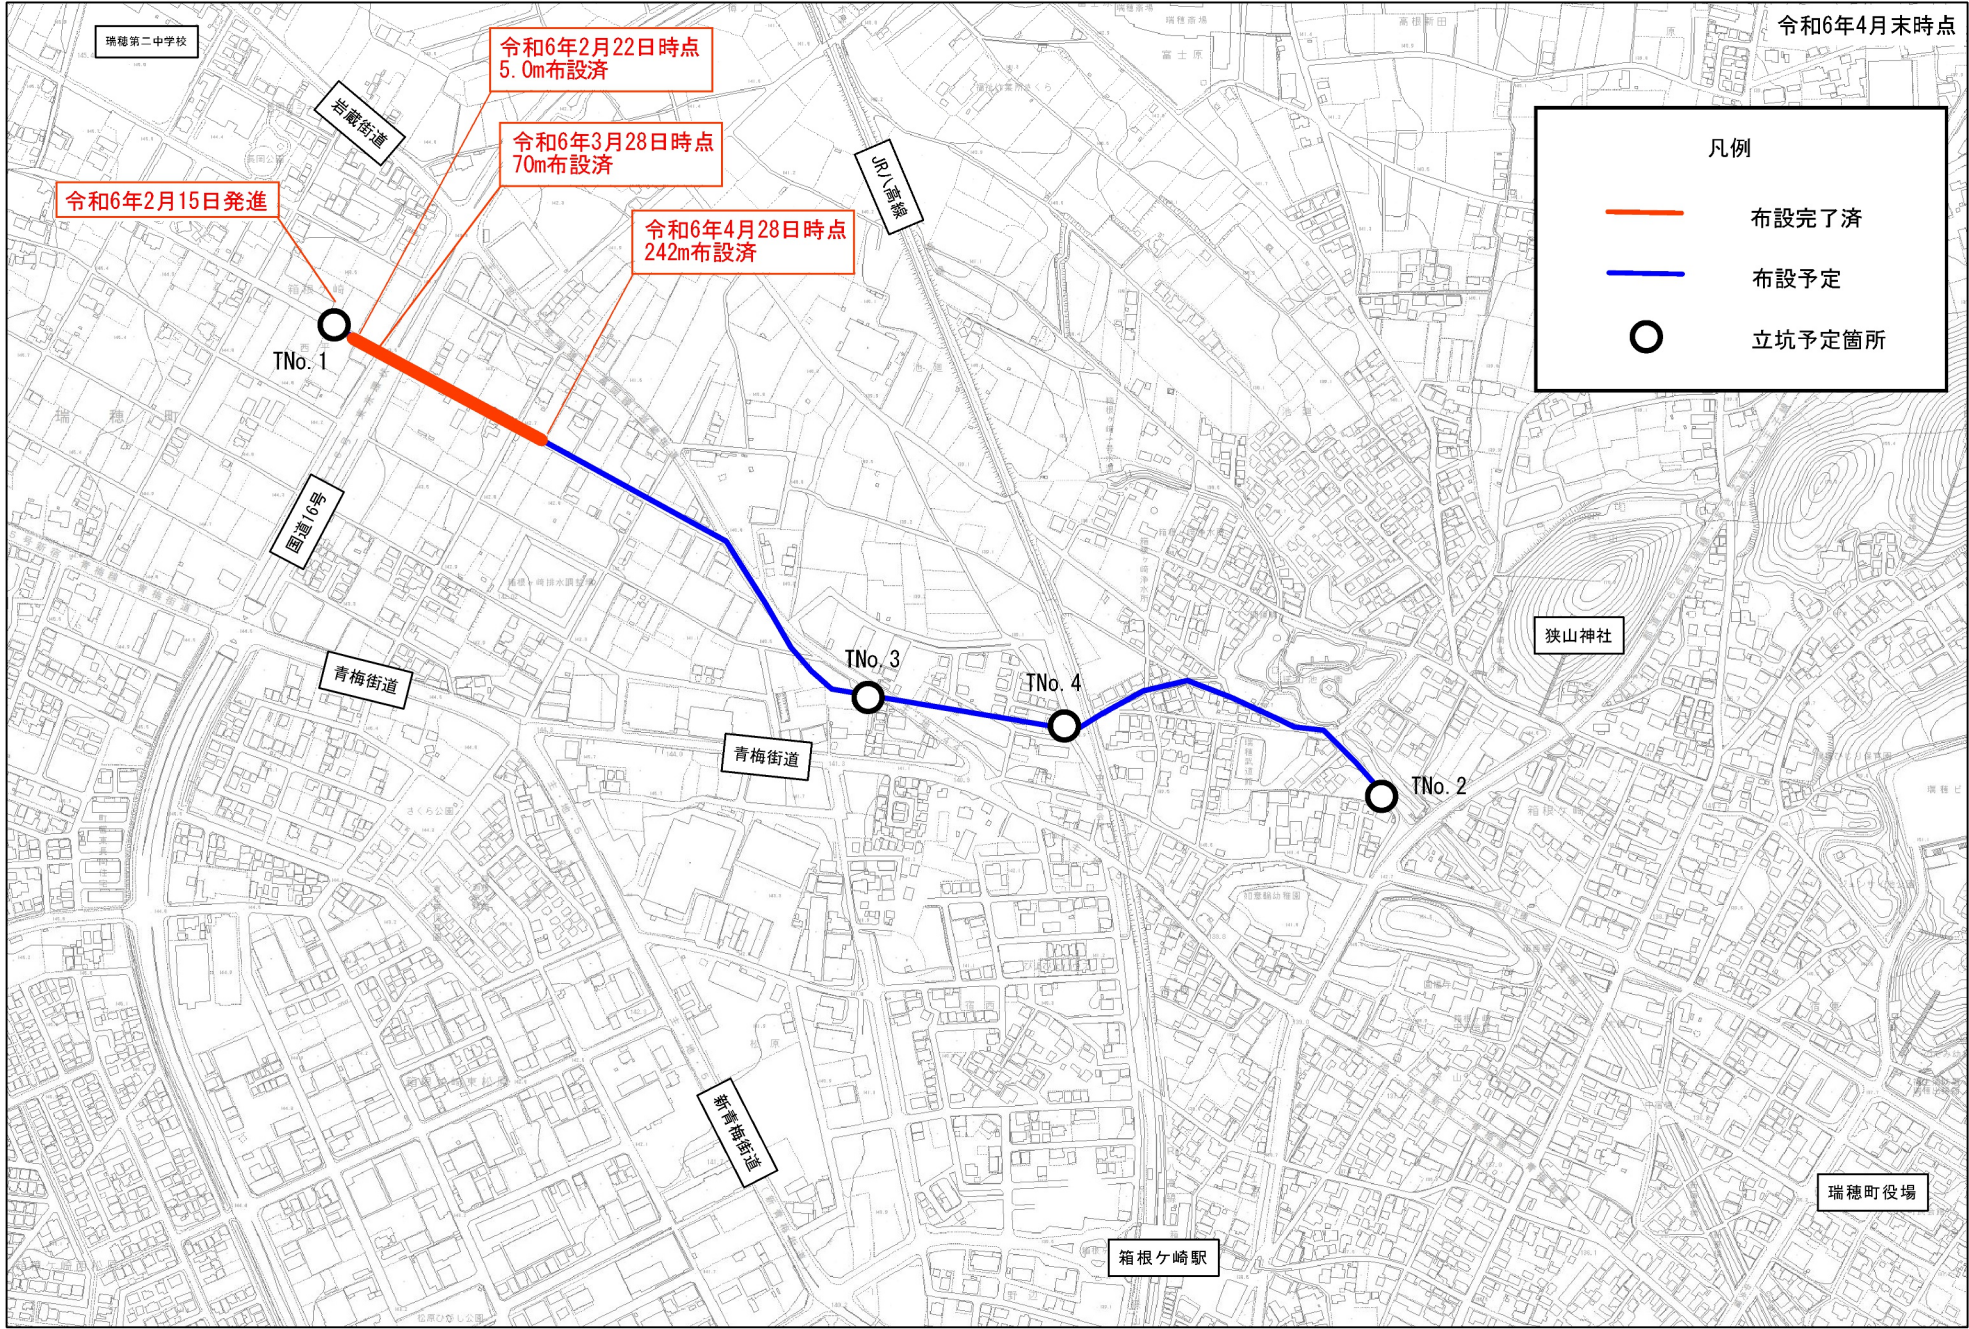

1:5,000

地図データは平成27年時点のものです。

TNo. 1 発進側状況 (2024. 4. 25)



TNo. 2 到達側状況 (2024. 4. 25)

