


瑞穂町公共下水道事業長岡1号幹線布設工事 進捗図

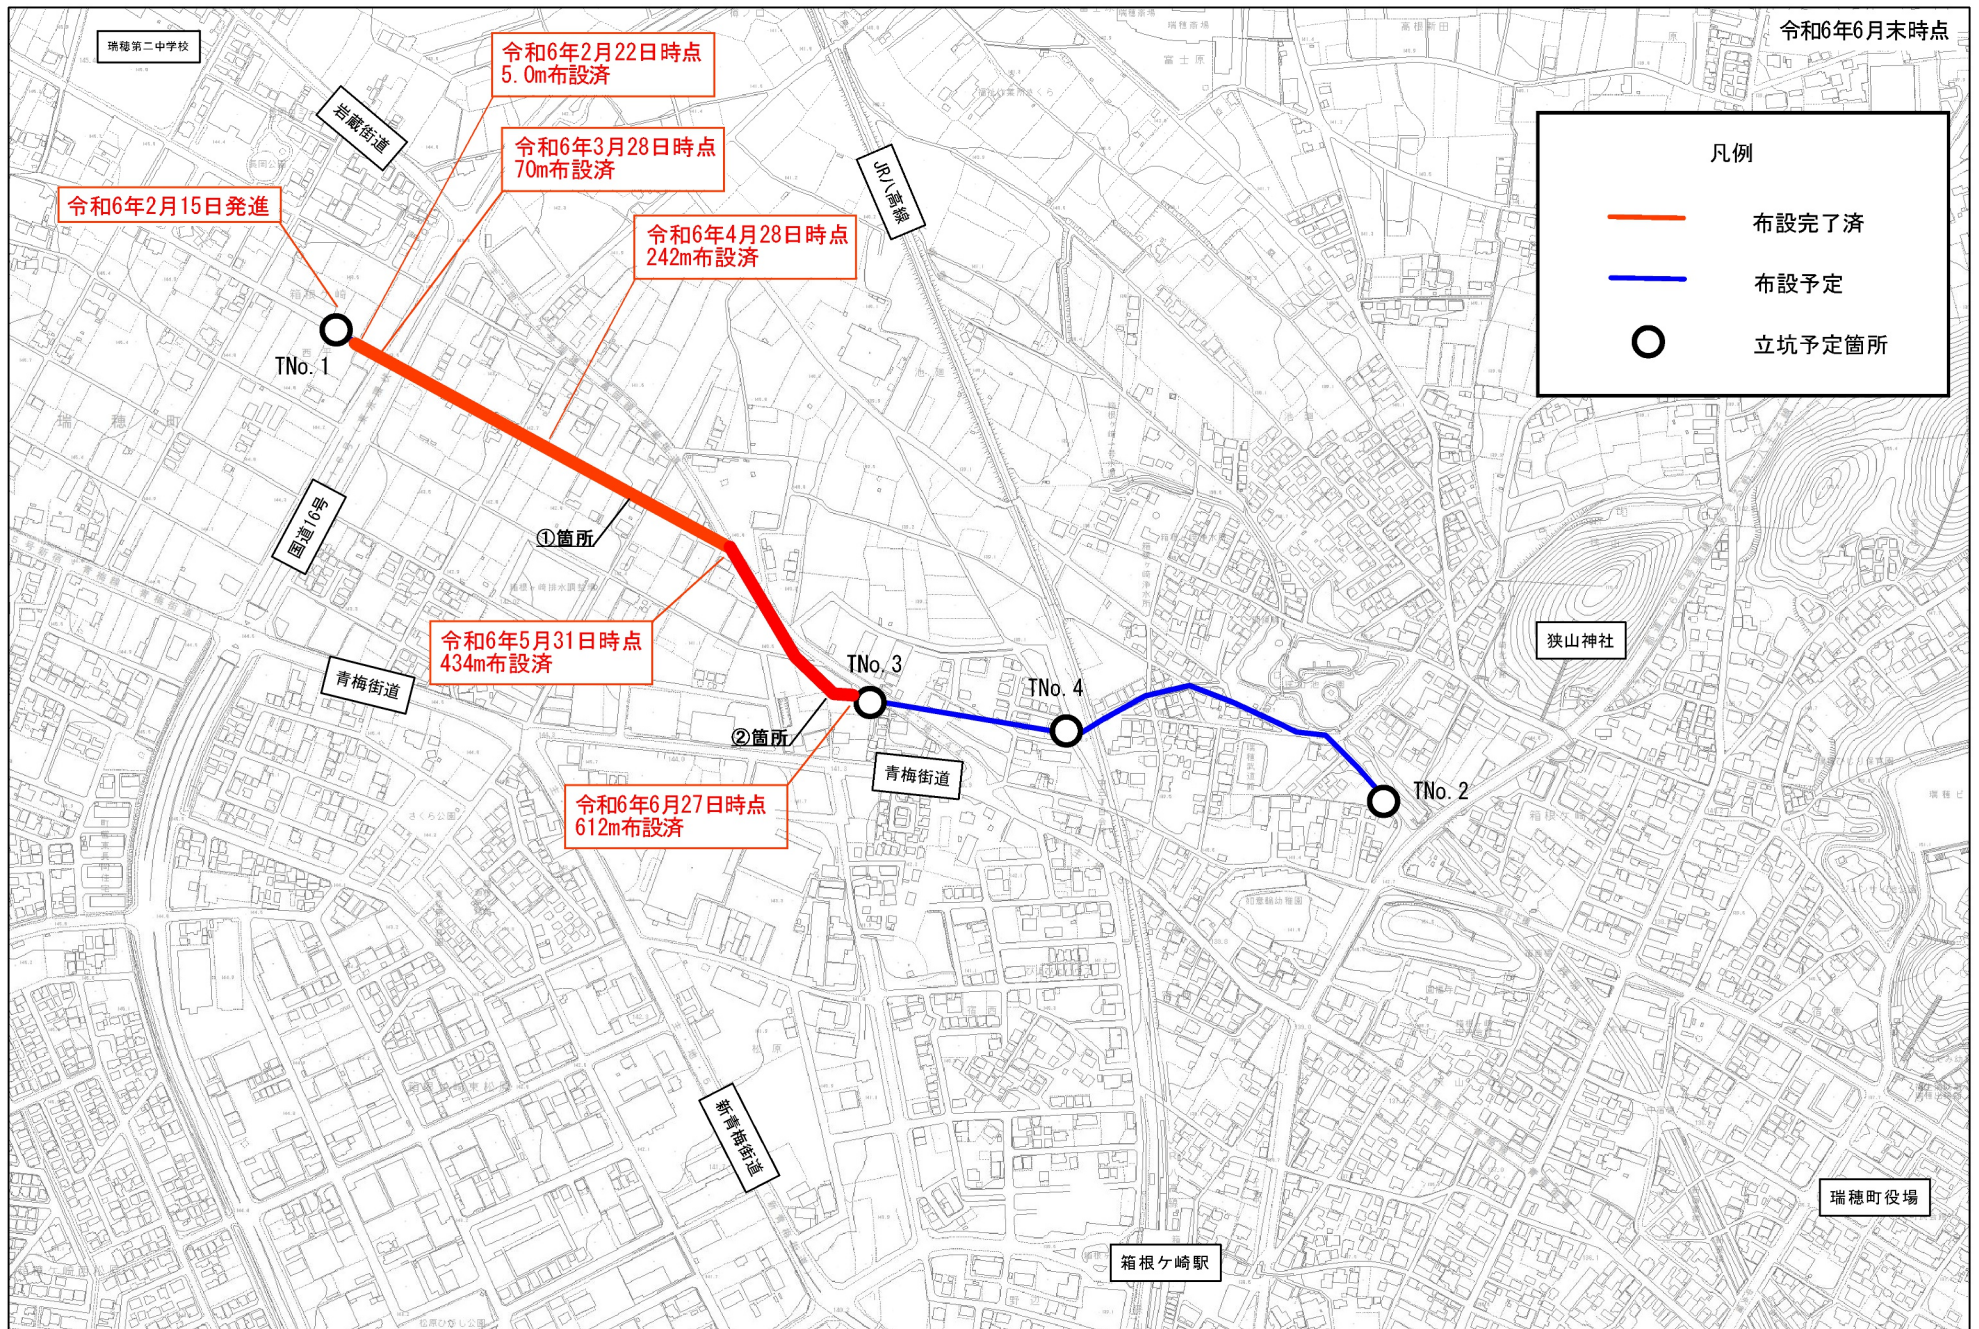

1:5,000

地図データは平成27年時点のものです。

②箇所 管内状況 (2024. 6. 27)



TNo. 2 到達側状況 (2024. 6. 27)

