


瑞穂町公共下水道事業長岡1号幹線布設工事 進捗図

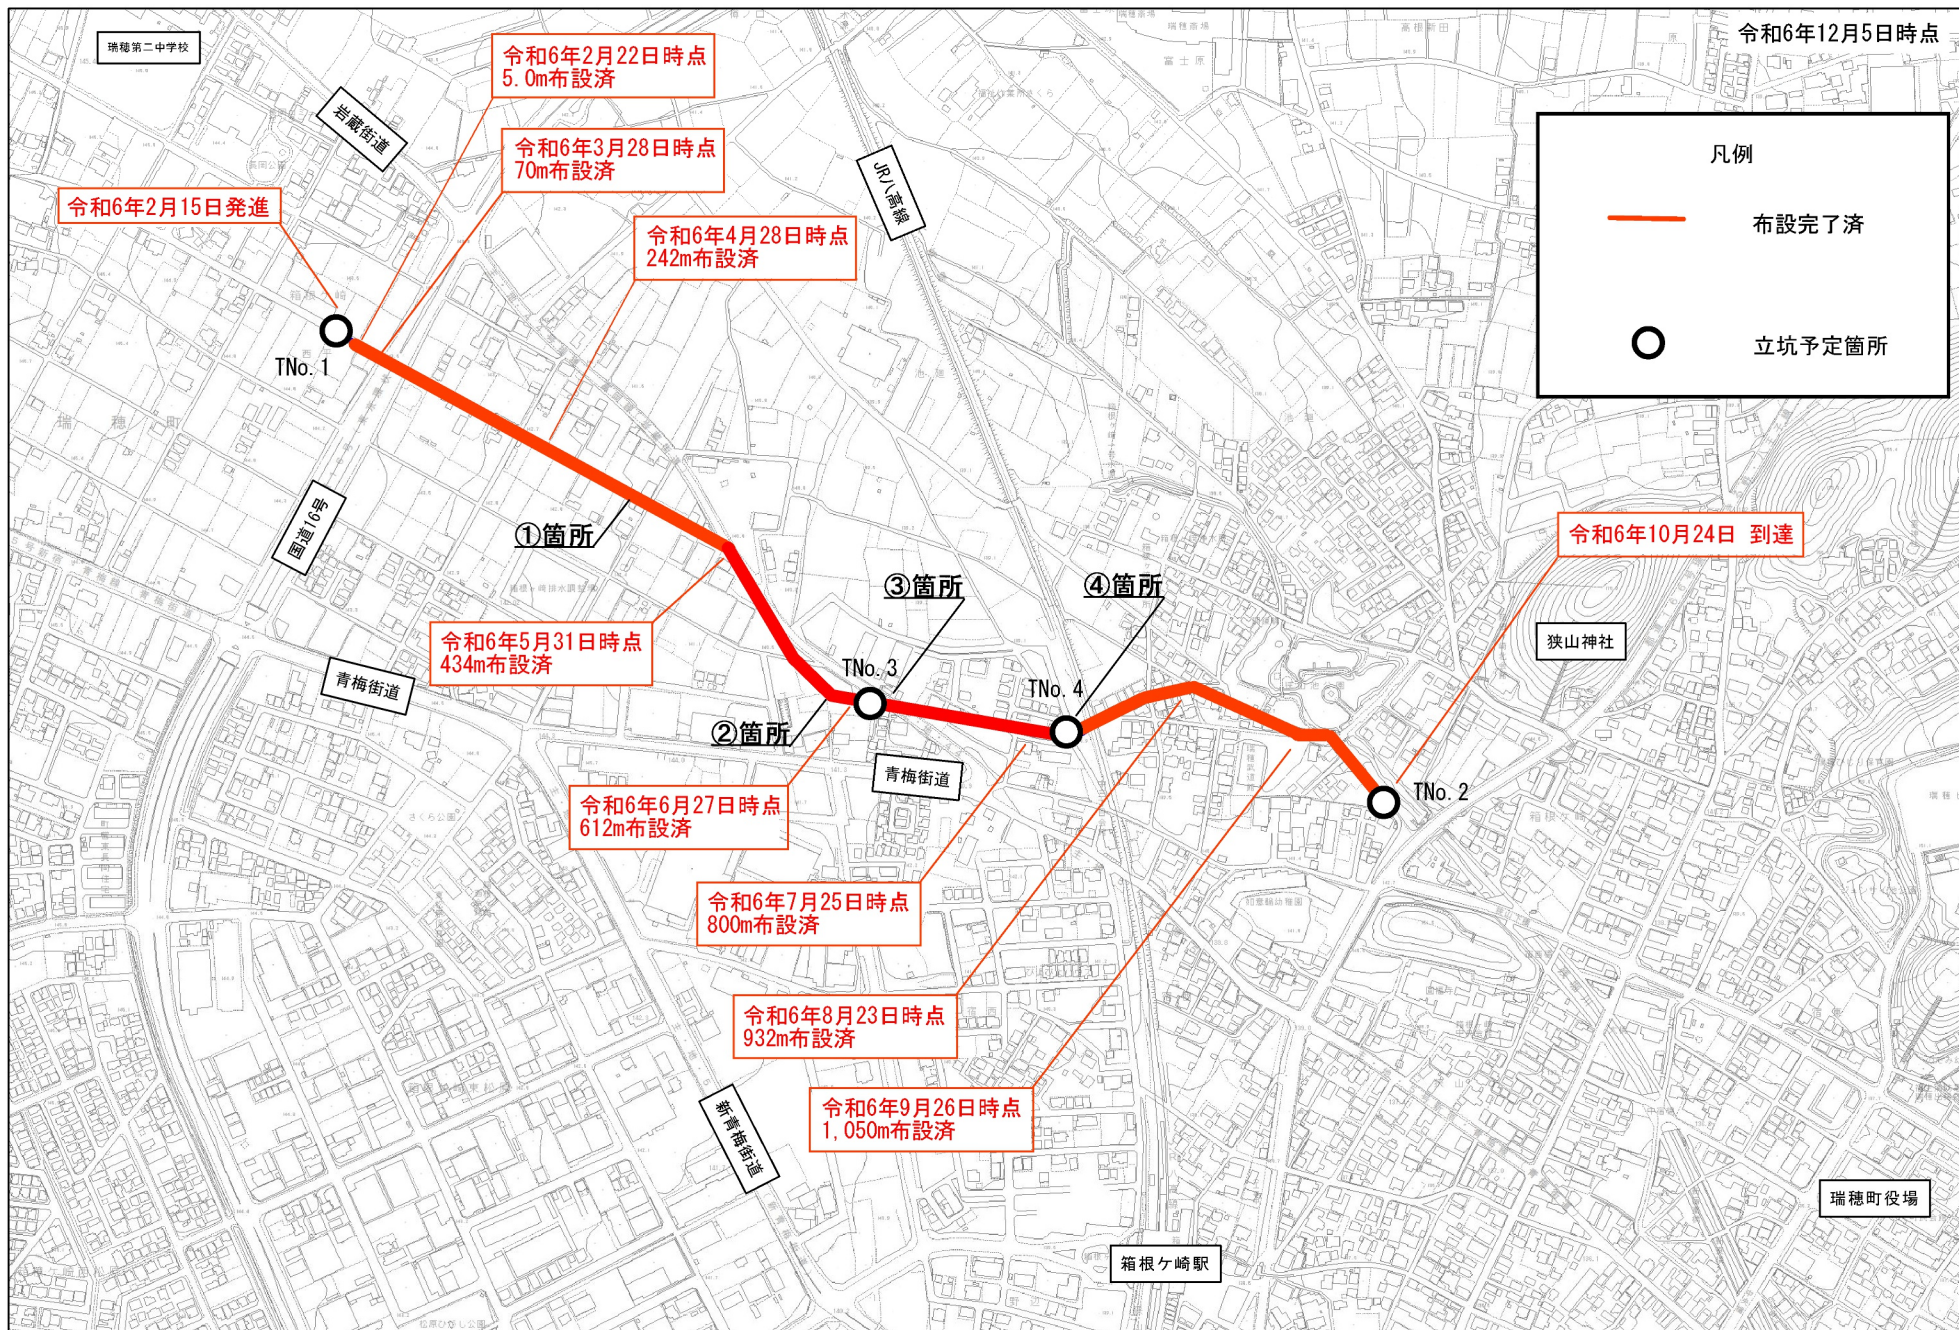

1:5,000

地図データは平成27年時点のものです。

TNo. 1 防音ハウス解体状況 (2024. 12. 5)



TNo. 4 施工状況 (2024. 12. 5)



TNo. 2 特殊マンホール コンクリート打設状況 (2024. 12. 5)



TNo. 2 特殊マンホール 配筋状況 (2024. 12. 5)

